

! MANUELL MELDER

Studentsamskipnaden i Vestfold (SiV)

Bakkenteigen, 3184 BORRE

MOELVEN

Adresse: Postboks 163
N-2391 Moelv
Tlf. +47 62 34 70 00
Fax. +47 62 36 95 78


Moelven ByggModul AS

ORIENTERINGSPLAN

1.ETG. BYGG 1

Dato. 10.12.2014	Tegn. HS	Godkj.
Målestokk. 1: 100	Tegn. nr. 10298	Rev. - 511

DENNE TEGNING ER VÅR EIENDOM OG KAN IKKE KOPIERES UTEN VÅRT SKRIFTLIGE SAMTYKKE

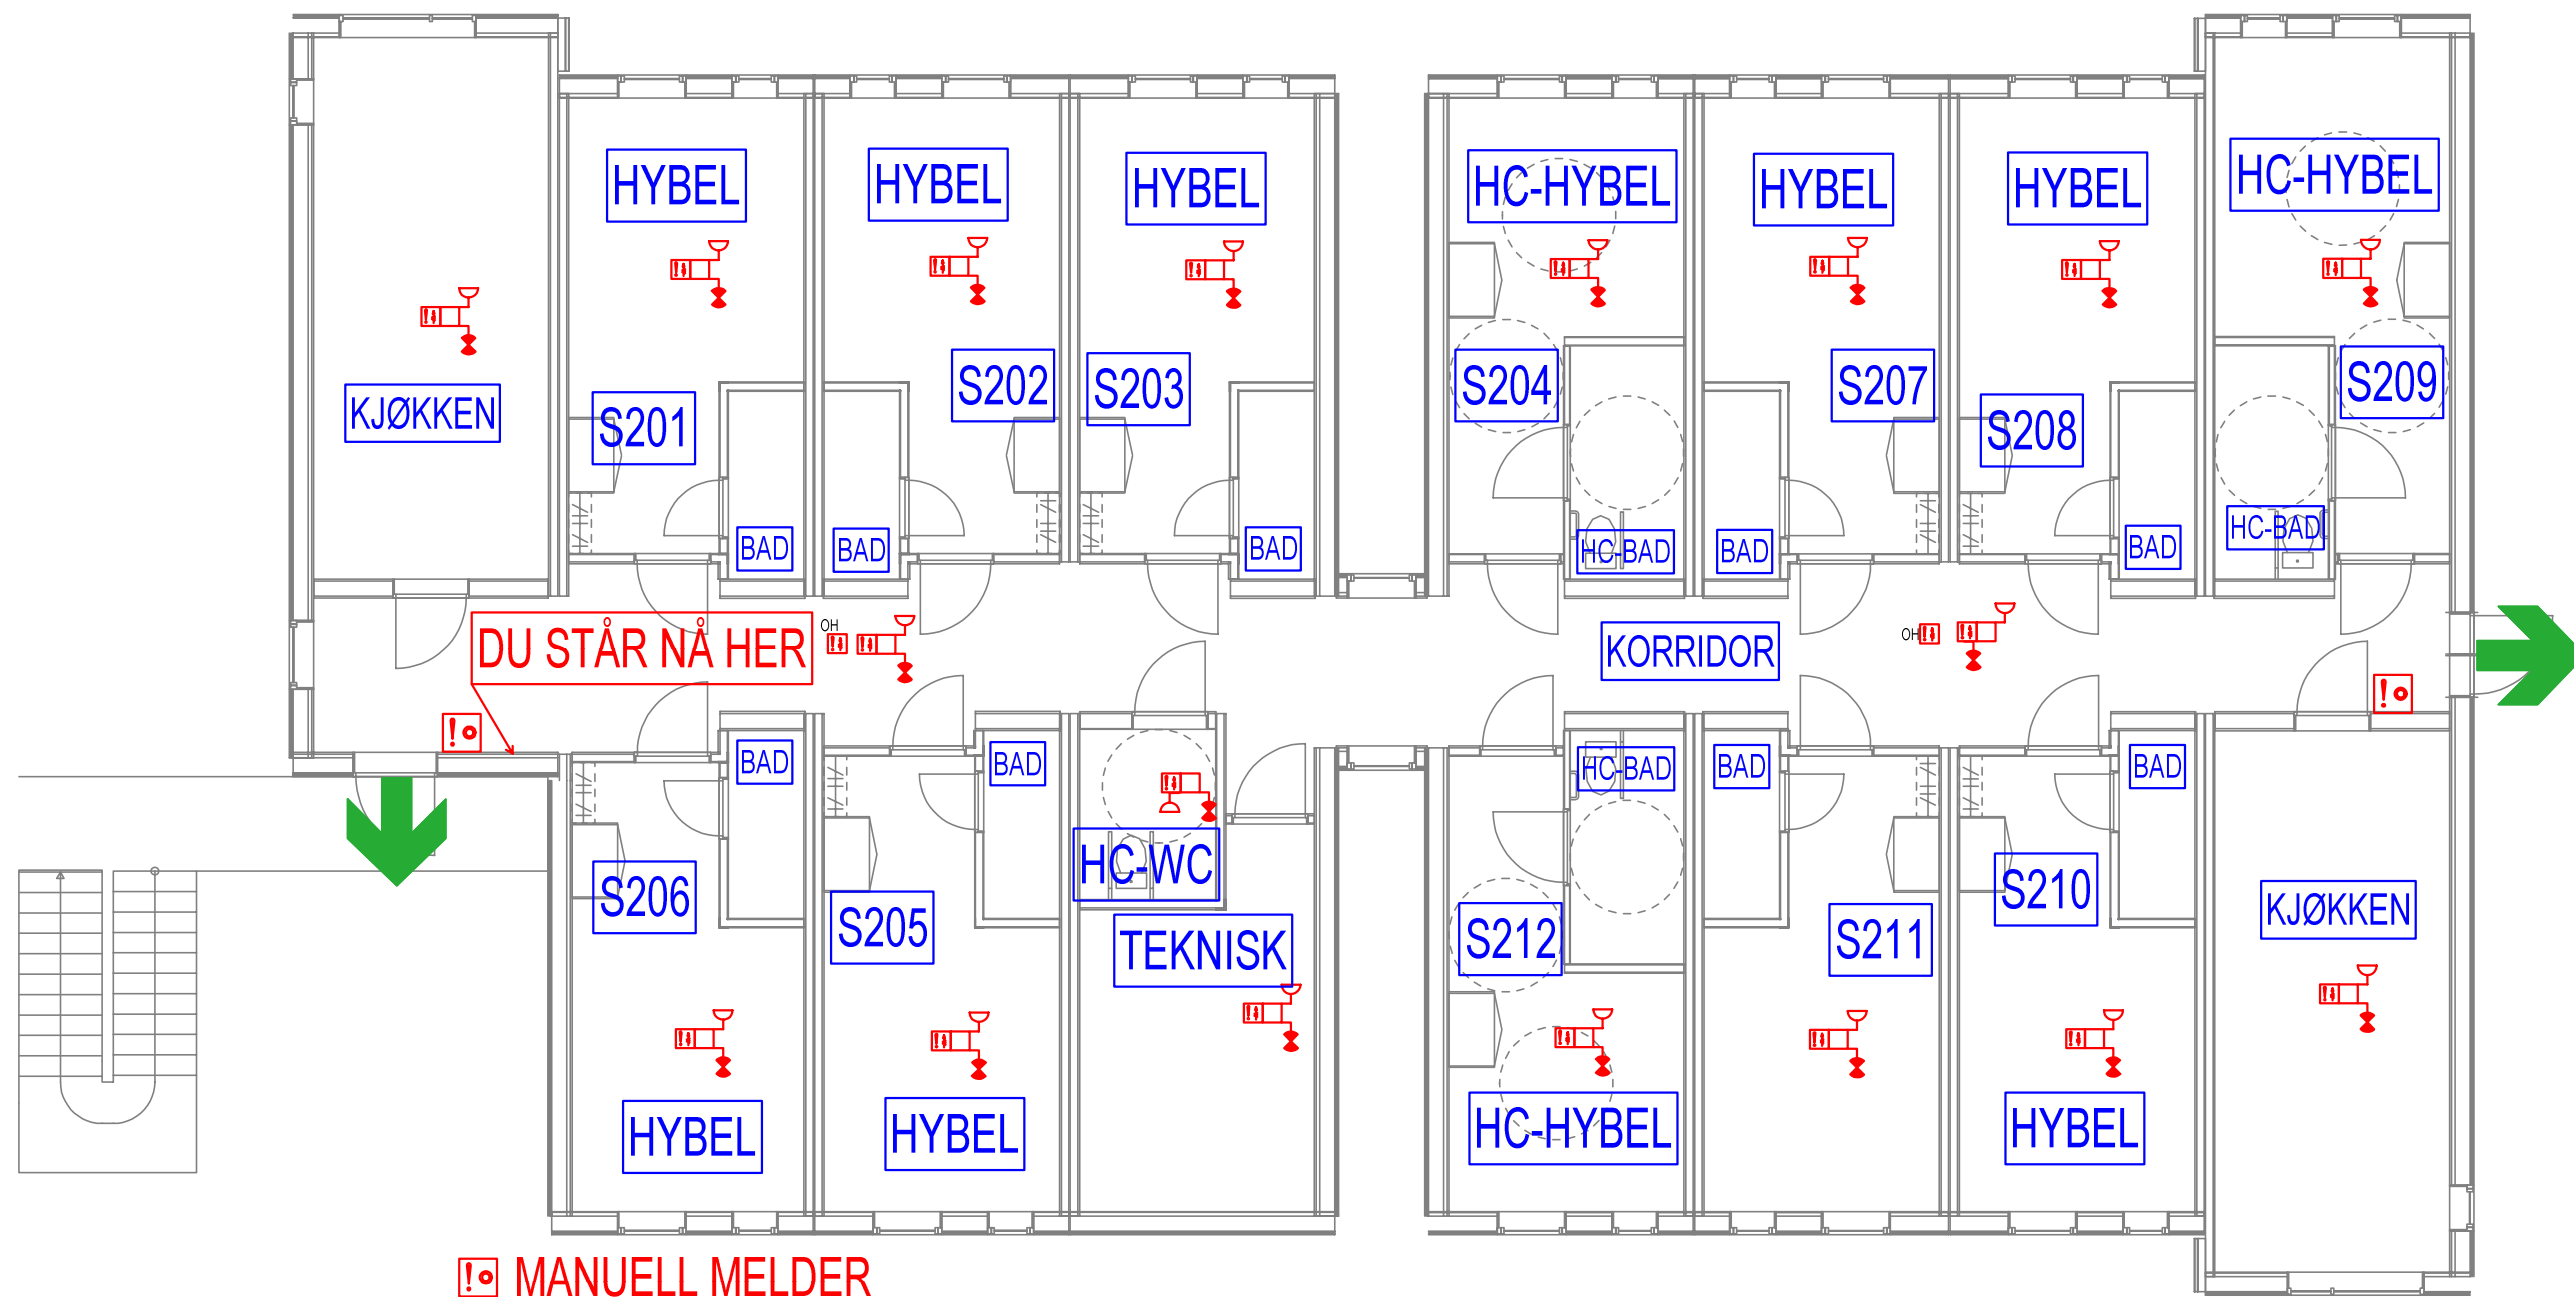

Studentsamskipnaden i Vestfold (SiV)
Bakkenteigen, 3184 BORRE

ORIENTERINGSPLAN
2.ETG. BYGG 1


MOELVEN

Adresse: Postboks 163
N-2391 Moelv
Tlf. +47 62 34 70 00
Fax. +47 62 36 95 78

Moelven ByggModul AS

Dato. 10.12.2014	Tegn. HS	Godkj.
Målestokk. 1: 100	Tegn. nr. 10298	Rev. — 512

DENNE TEGNING ER VÅR EIENDOM OG KAN IKKE KOPIERES UTEN VÅRT SKRIFTLIGE SAMTYKKE

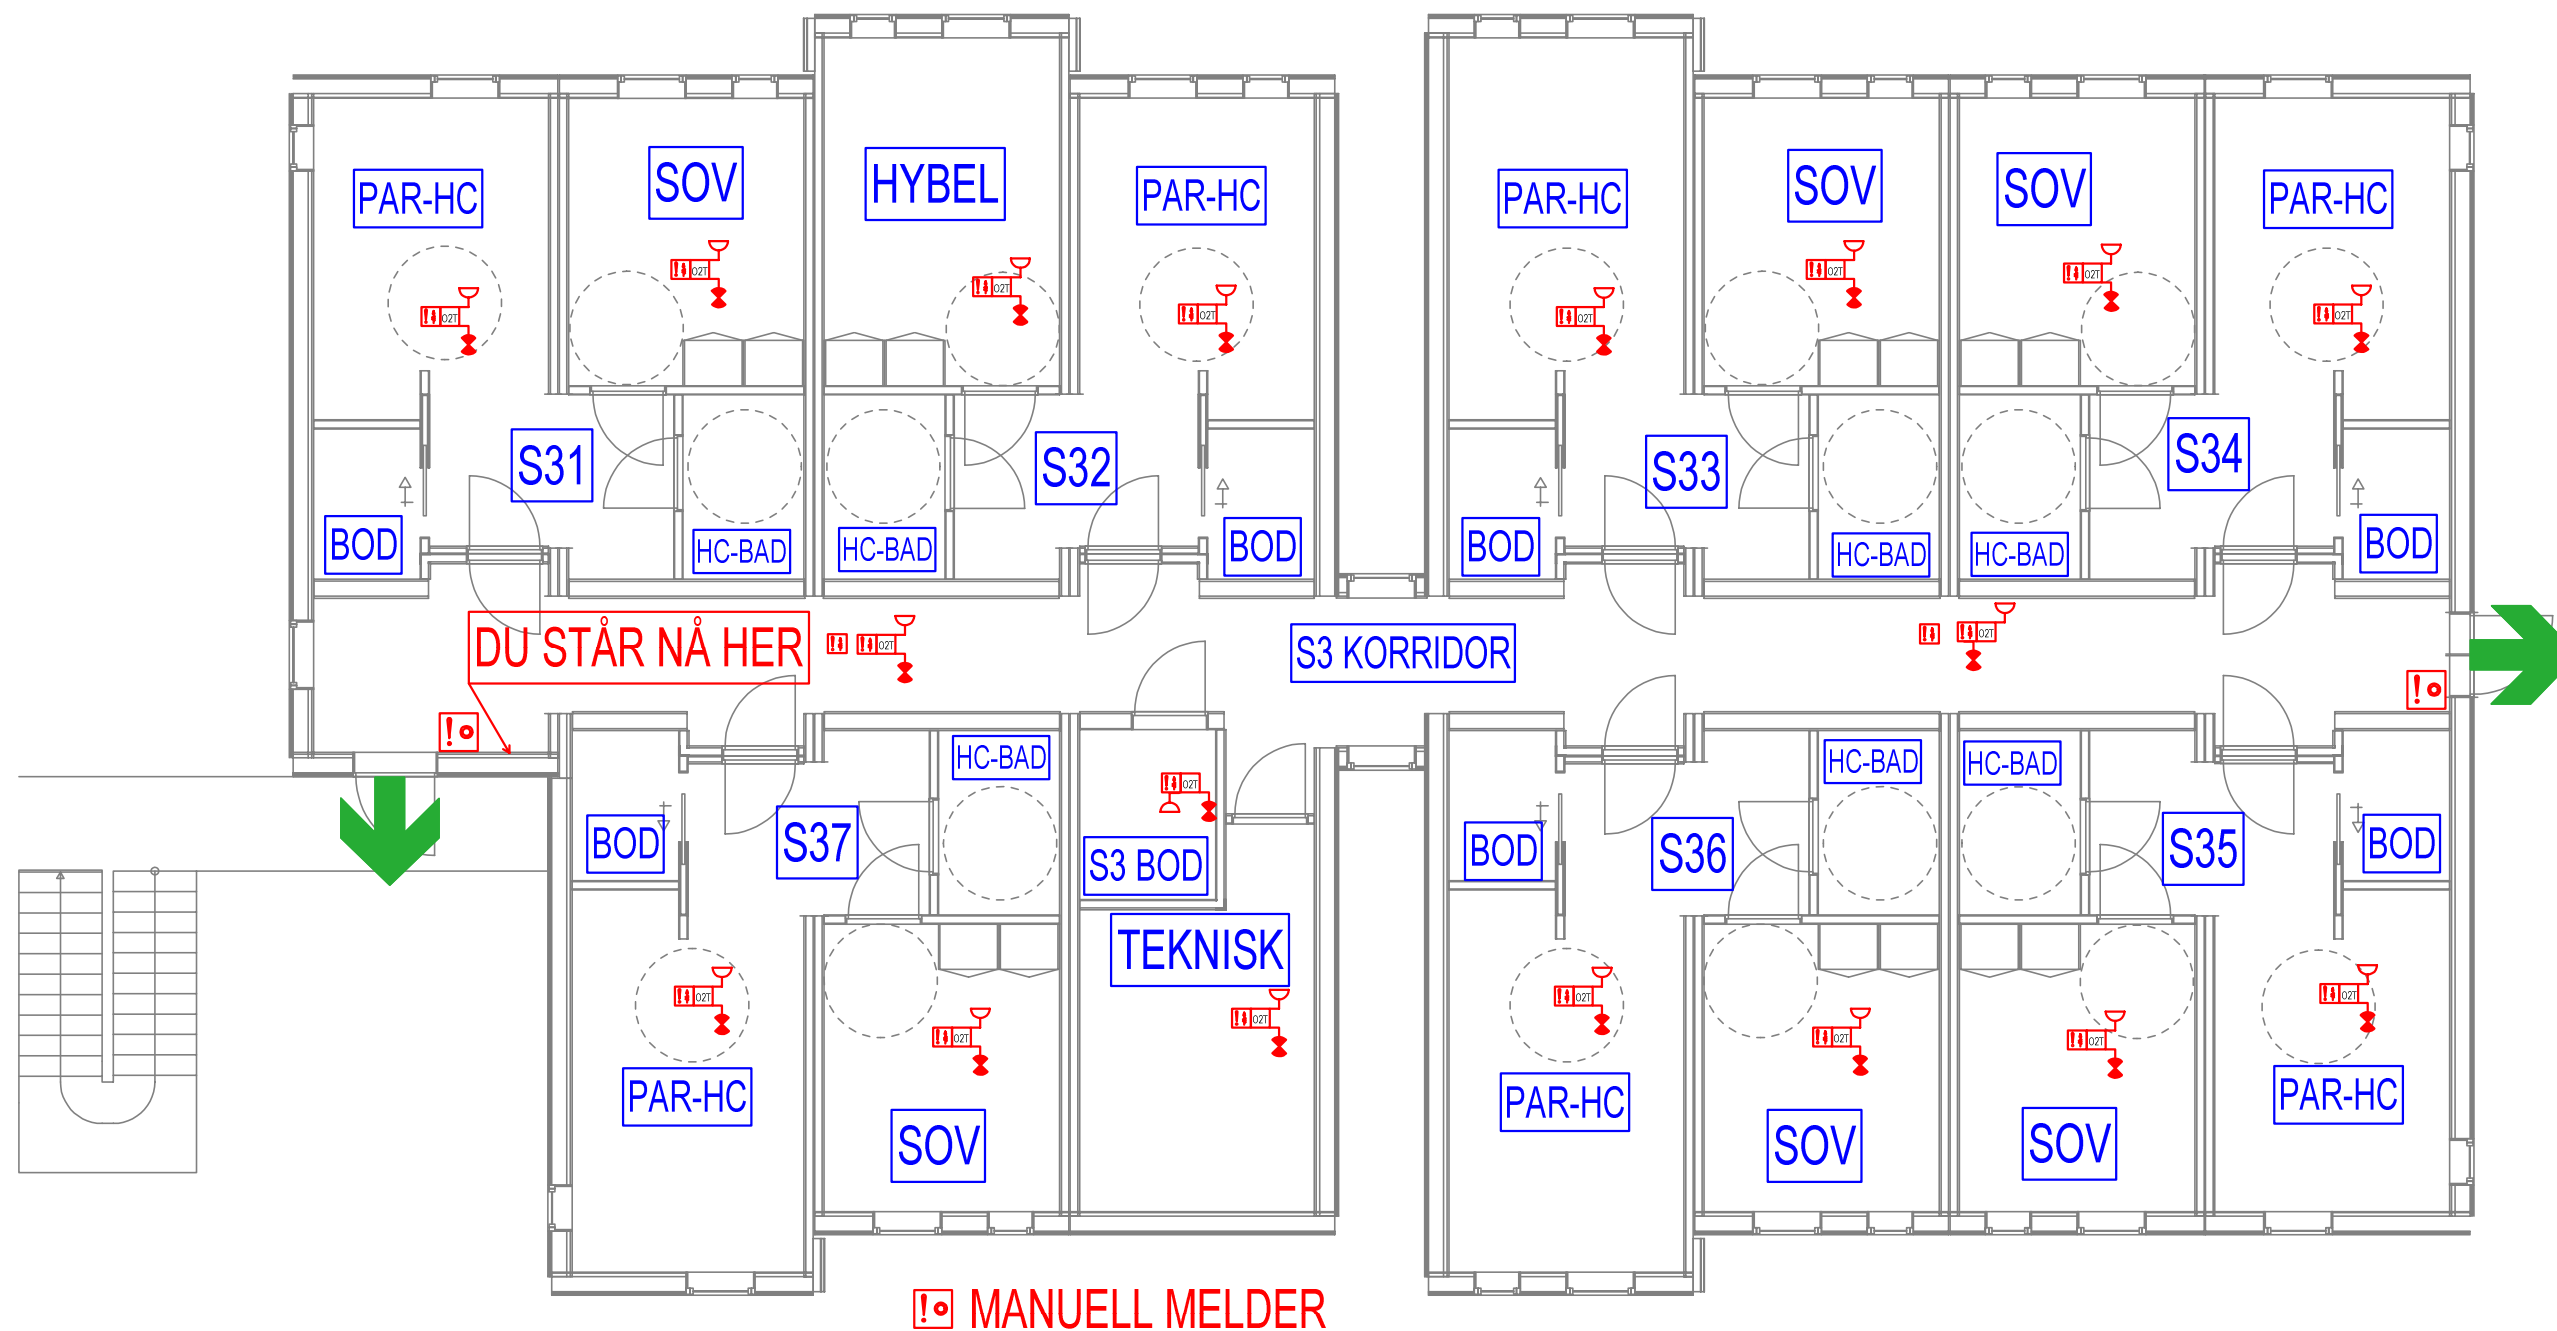

Studentsamskipnaden i Vestfold (SiV)		ORIENTERINGSPLAN		
Bakkenteigen, 3184 BORRE		3.ETG. BYGG 1		
MOELVEN [®]	Adresse: Postboks 163 N-2391 Moelv Tlf. +47 62 34 70 00 Fax. +47 62 36 95 78	Dato.	Tegn.	Godkj.
		10.12.2014	HS	
Moelven ByggModul AS		Målestokk.	Tegn. nr.	Rev.
		1: 100	10298	— 513
DENNE TEGNING ER VÅR EIENDOM OG KAN IKKE KOPIERES UTEN VÅRT SKRIFTLIGE SAMTYKKE				