


# Rømningsplan , Svingen Studentboliger Fogdeveien 65, 3184 Borre

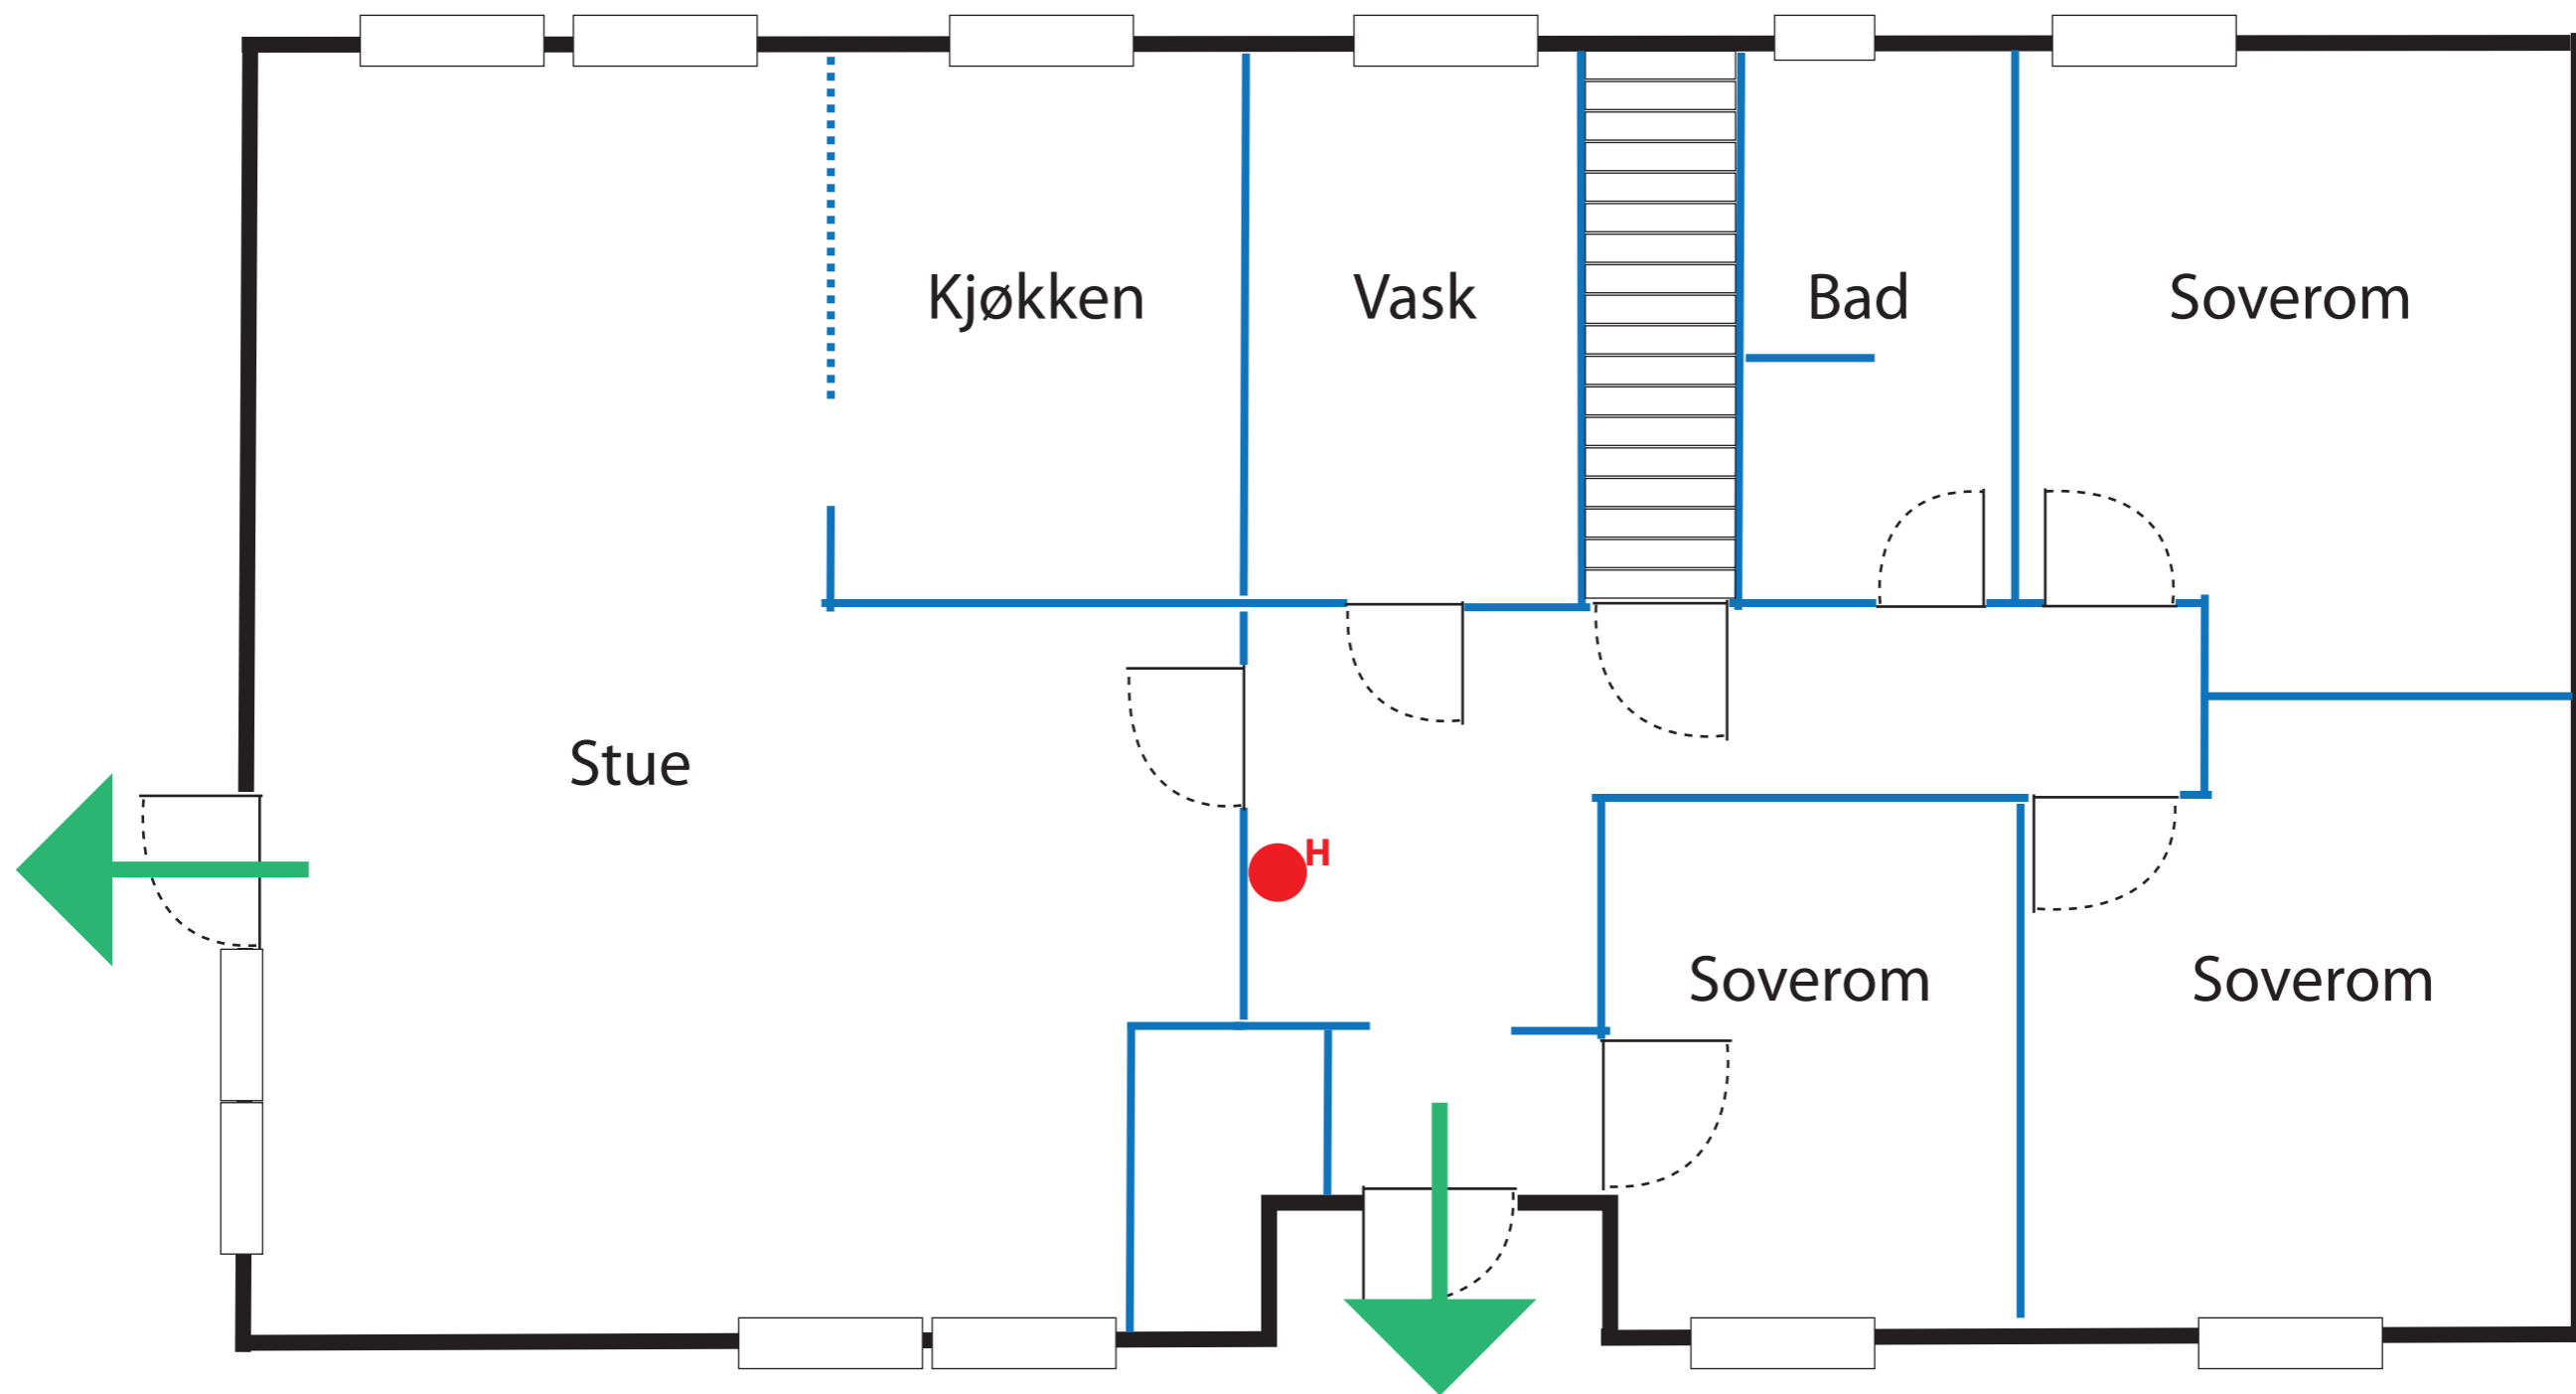

→ Rømningsvei

●<sup>H</sup> Håndsløkningsapparat skum