


## Moov In, 3. etg./ 2nd floor

## Moov In studentboliger, Børsemakergt 2-4, Drammen

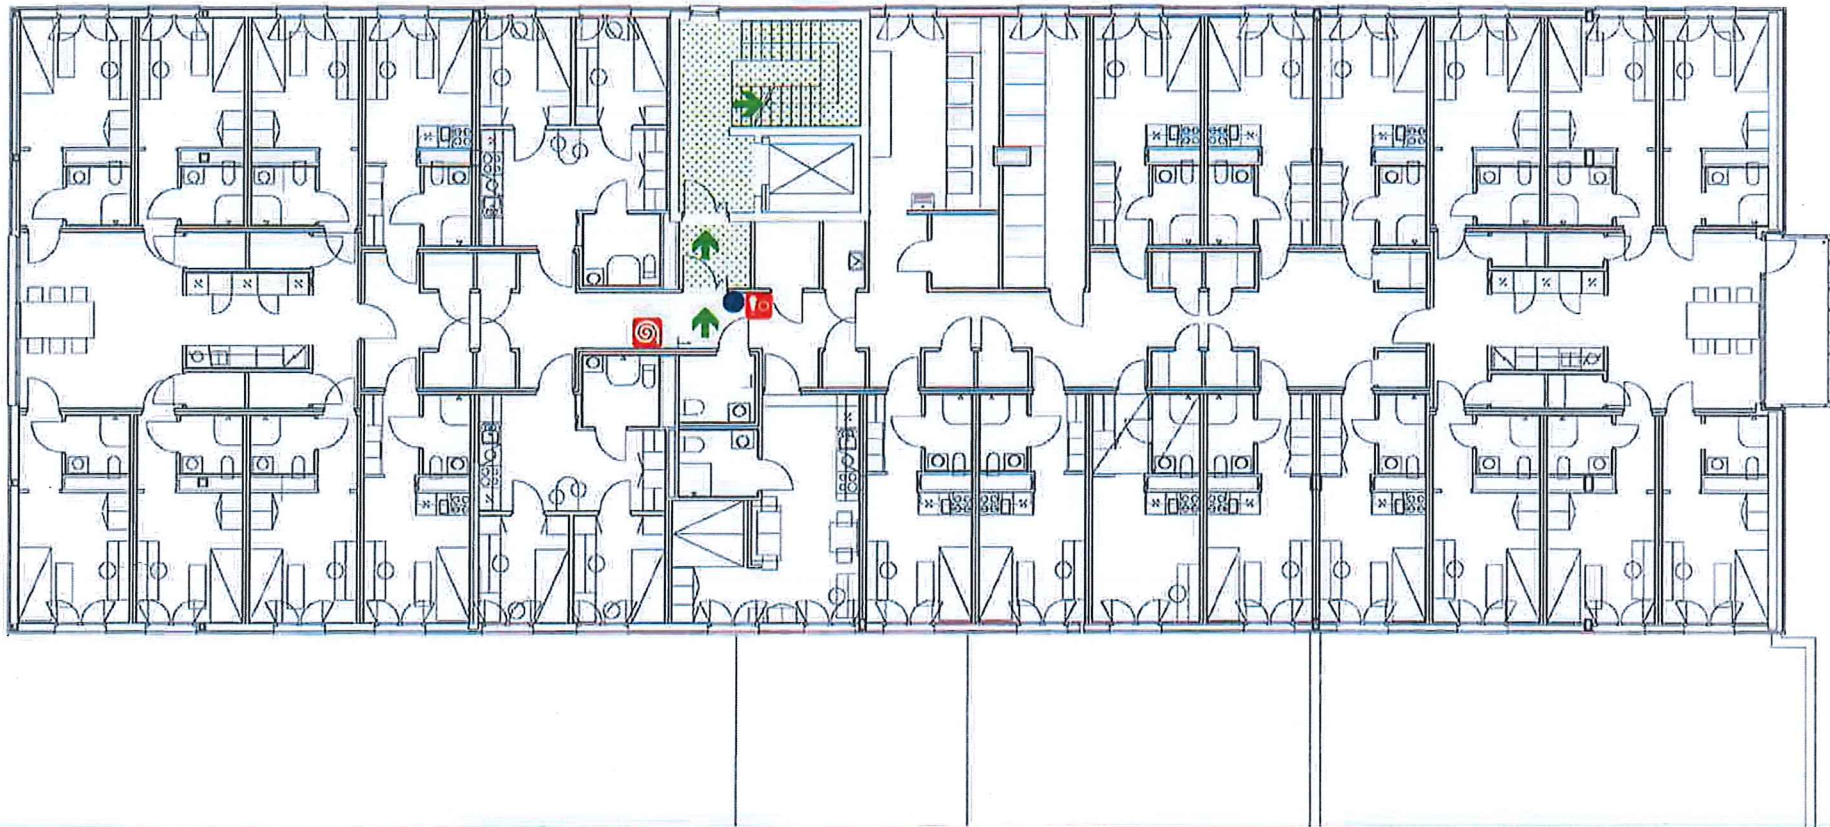

Her står du  
You are here



Utgang  
Exit



Rømningstrapp  
Escape stairs




Manuell brannmelder  
Manual fire alarm, call point



Brannslange  
Fire hose


# Moov In, 4. etg./ 3rd floor

## Moov In studentboliger, Børsemakergt 2-4, Drammen

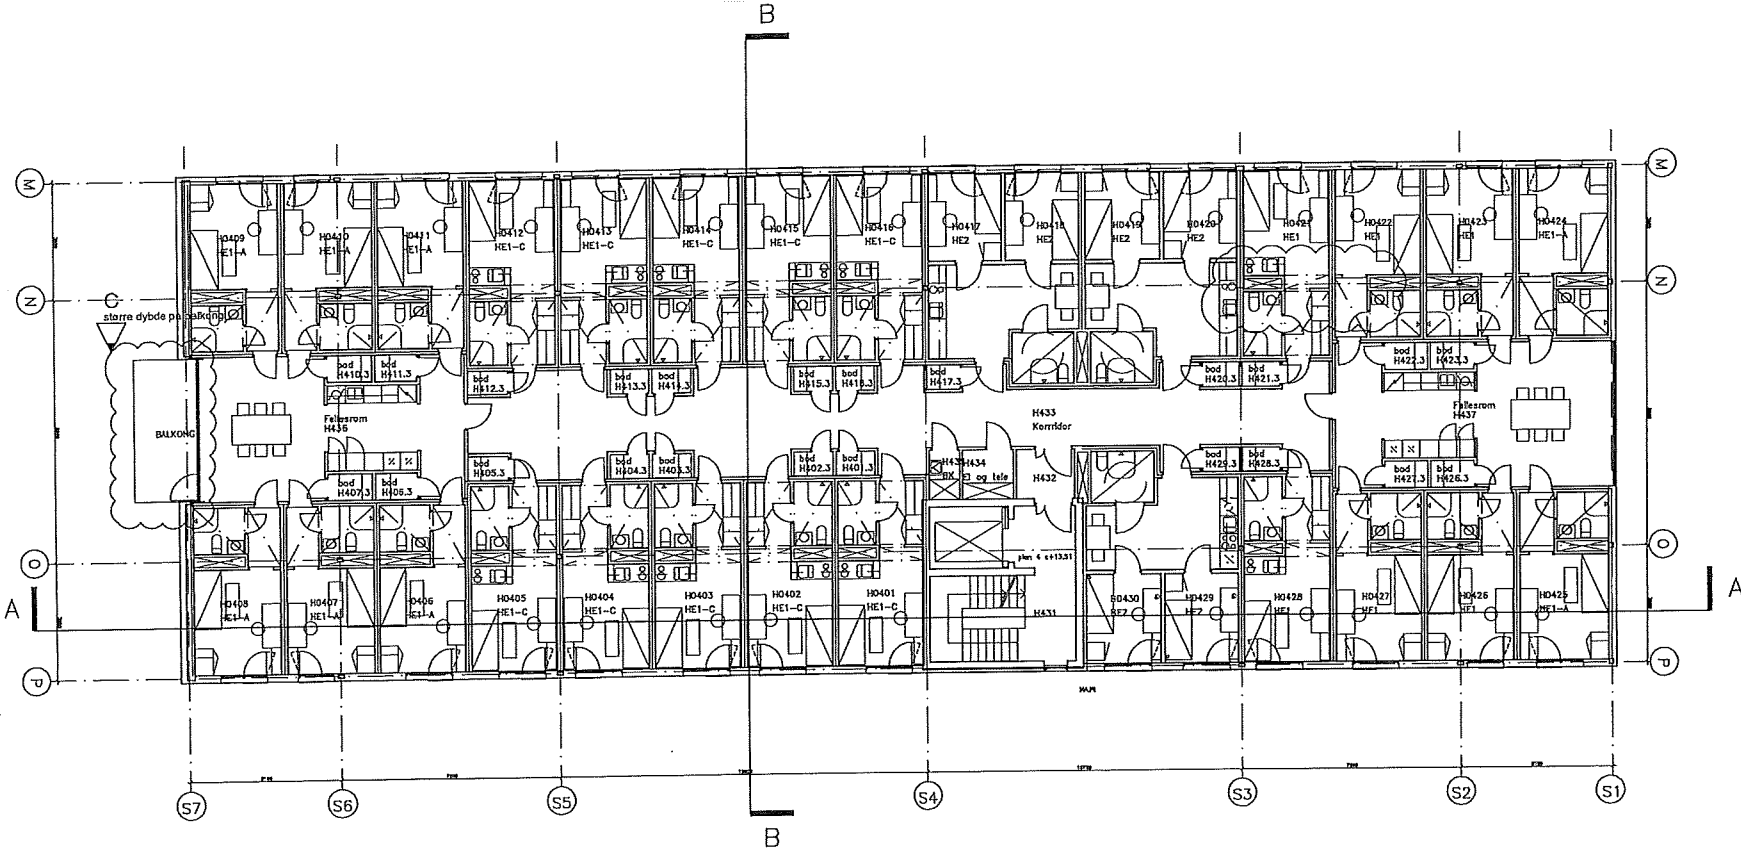

A20-S04 C

C	22.05.07	Kontrakttegning	eva	103
B	26.04.07	Kontrakttegning	eva	102
REV	DATO	BESKRIVELSE	SKJ	KOM

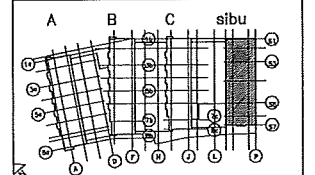

OPPLAGSGAVNE  
Sivert Gundersen  
Union Brygge, Grorud 40, 3045 Drammen  
Prosjekt nr. 1 28074 Skj 1 av 1 | 18 | P133072 SBU UNION KVARTAL 10 V

**UNION BRYGGE  
KVARTAL 10**  
Bniv. / Max. 810174  
PROSJEKT: A20 - Grorud 41,43, 3045 Drammen


PLAN  
plan 4

DATO	10.04.07	SKALA	A1 - 1:100 / A3 - 1:200
DYRK	Arkitekter AS	BYGG	
ADR	Markensveien 29 0175 OSLO TF: 22 89 81 00	ADR	0175 OSLO FAC: 22 89 81 01

A20-S04 C

# Moov In, 5. etg./ 4th floor


# Moov In studentboliger, Børsemakergt 2-4, Drammen

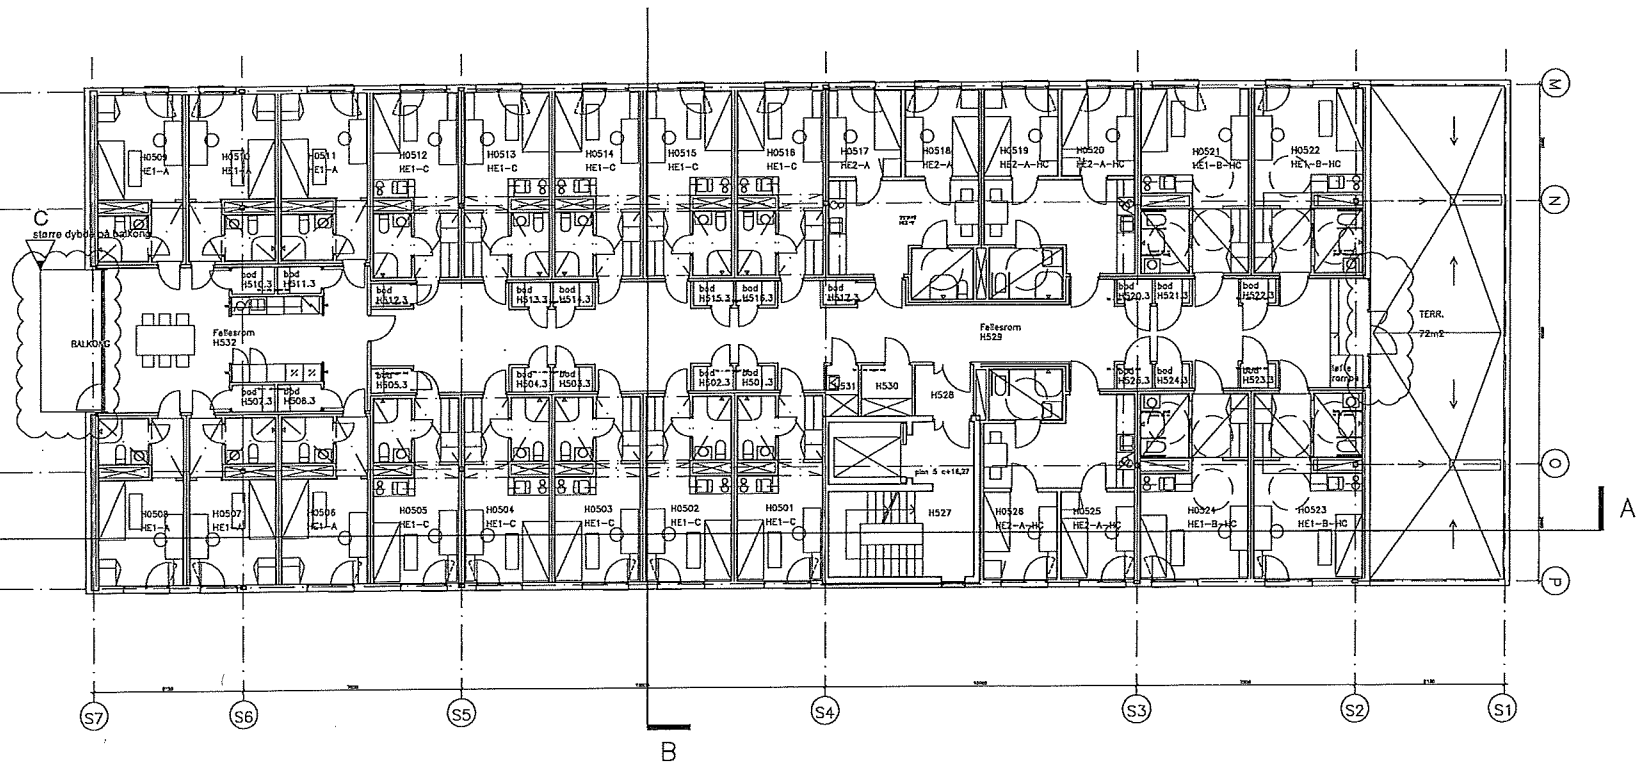

A20-S05 C

C	22.04.07	Kontrakttegning	sva	abf
B	18.04.07	Kontrakttegning	sva	abf
REV.	DATE	BESKRIVELSE	BYG	NOT

FASE : Anbud

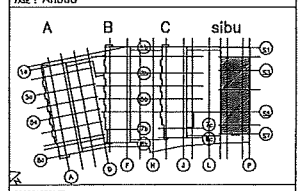

OPPGAVESKISSE:  
Dyrvik Gårdsplan  
Union Brygge, Gjævernd 40, 3045 Drammen

PROJ. NR. : 23074 | SJEK 1. REV. | TR 1 P/13073 SIBU UNION KVARTAL 10 V

**UNION BRYGGE  
KVARTAL 10**


d.m. / Rev. 010174  
PROSA. ADP. - Gjævernd 41, 43, 3045 Drammen

NAVNELISTE:  
**plan 5**

DATE : 10.04.07	sk. : A1-1:100 / A3-1:200
Dyrvik Arkitekter AS Møllebakken 20B 015 OSLO TV : 22 89 81 00 Fax : 22 80 81 01	TEK. : REV. : <b>A20-S05 C</b>

# Moov In, 6. etg./ 5th floor

## Moov In studentboliger, Børsemakergt 2-4, Drammen

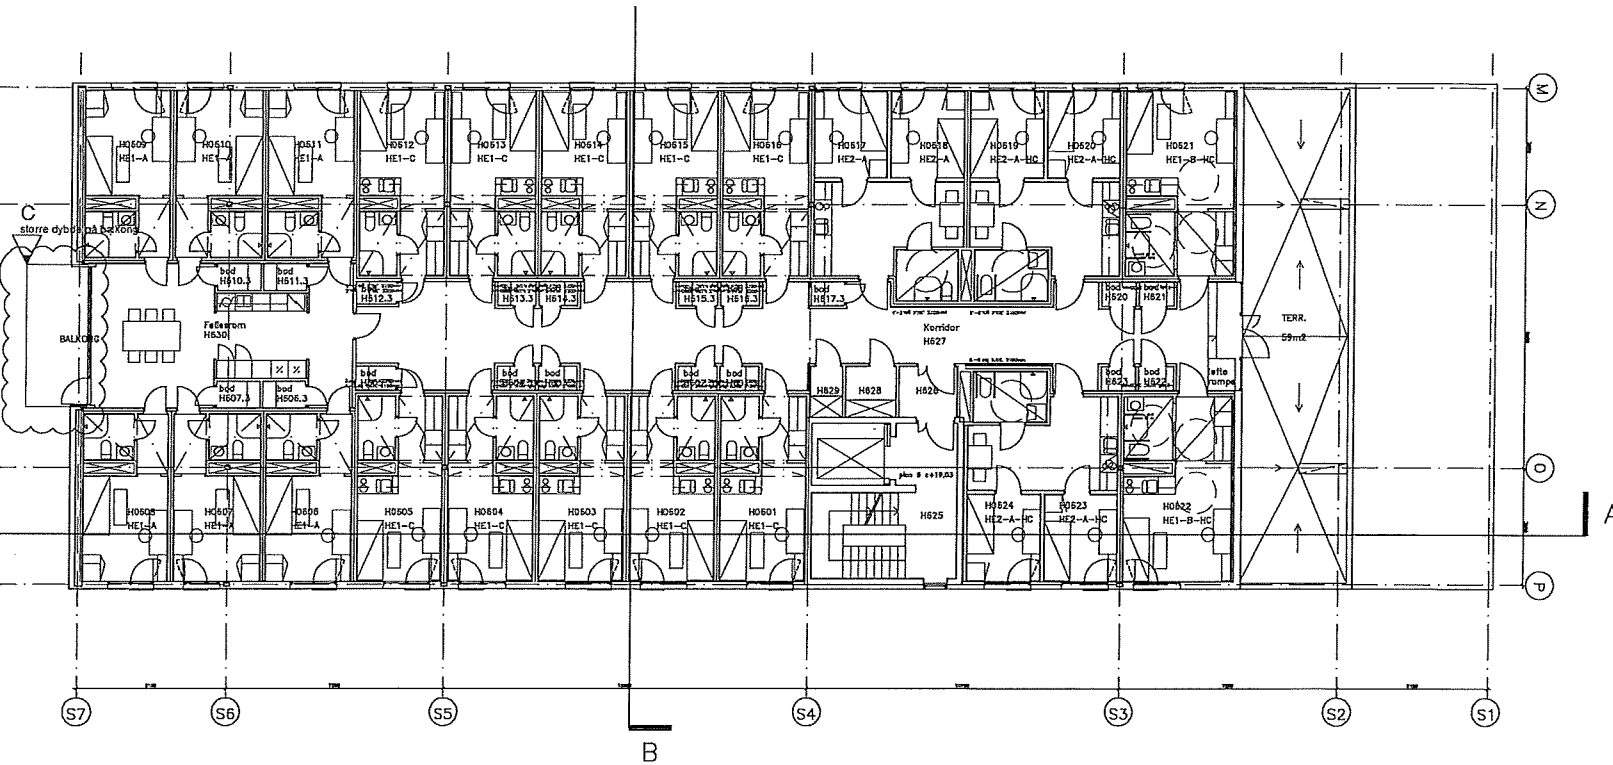

6 et.

A20-S06 C

C	22.06.07	Kontrakttegning	DVA	KOF
B	26.04.07	Kontrakttegning	DVA	KOF
REV.	DATE	BESKRIVELSE	BYG	EDT

fase 1 Anbud

OPPROSISSENER:  
Strom Gundersen  
Union Brygge, Grorstrand 40, 3045 Drammen

Prosjekt: 1 28074 | Skp 1 rev | Fil 1 P332572 STRU UNION KVARTAL 10


**UNION BRYGGE  
KVARTAL 10**  
Gnr. / Bnr. 510/174  
PROSJEKTADEL: Grorstrand 41,43, 3045 Drammen

ARKIVID  
plan 6

DATE: 10.04.07	MR: A1 - 1:100 / A3 - 1:200
Dyrvik Arkitekter AS	TEGNER: A20-S06 C
Stasjonsveien 28 078 DRAMMEN TEL: 22 98 81 00	FAC: 22 86 81 01

# Moov In, 7. etg./ 6th floor

## Moov In studentboliger, Børsemakergt 2-4, Drammen

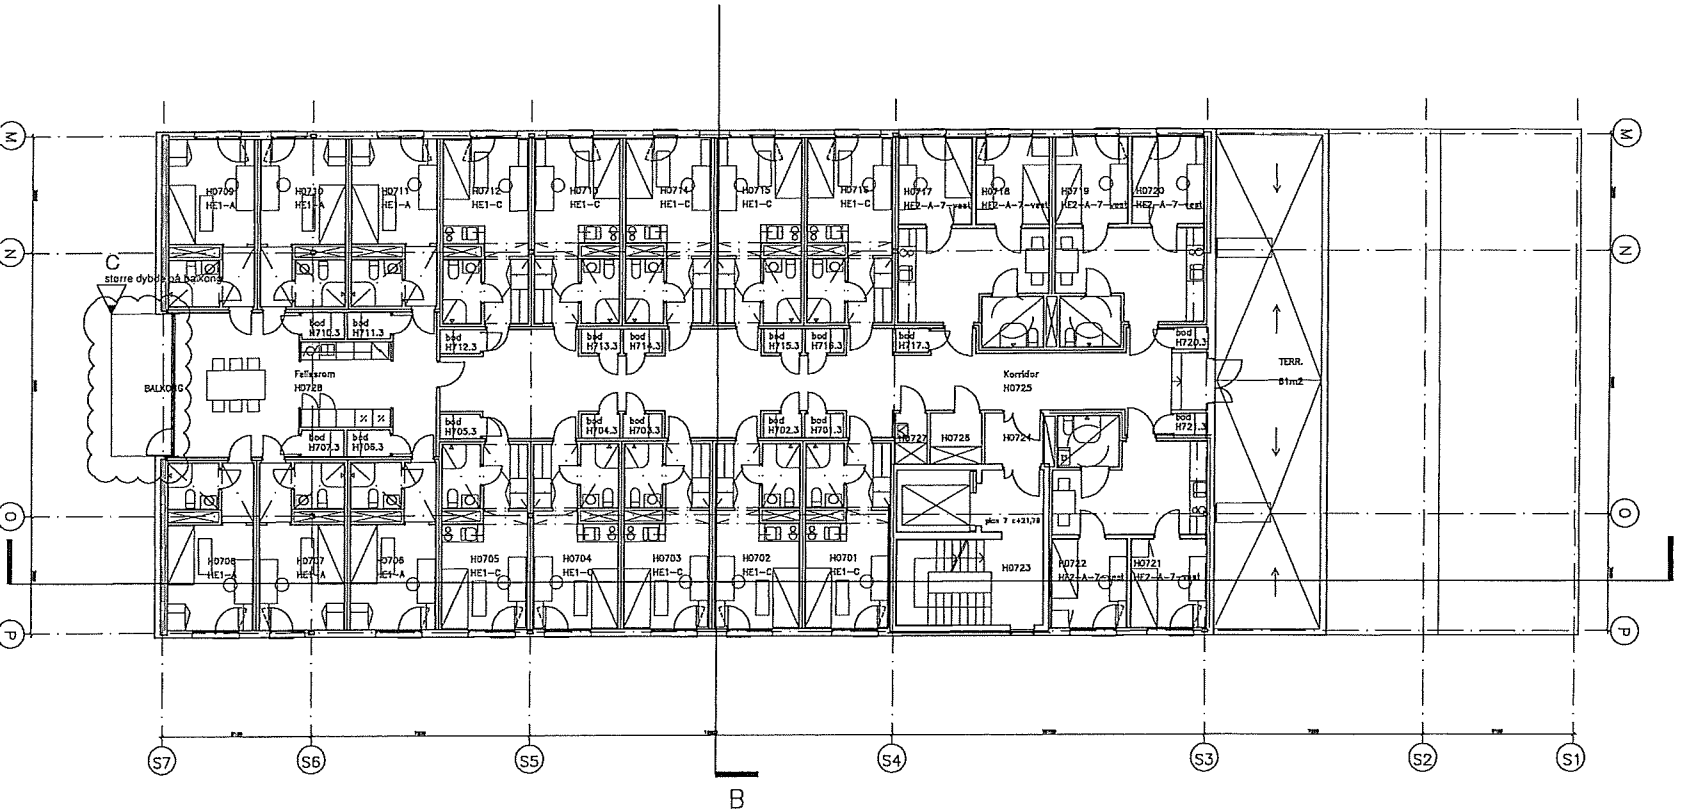

A20-S07 C

C	22.06.07	Kontrolltegning	svb	esf
B	26.04.07	Kontrolltegning	svb	esf
REV.	06.07	Revisjon	svb	esf
fsc: Anbud				

UNION BRYGGE  
KVARTAL 10  
Siv. / Are. 11074  
PROS. ANL. / Grenland 41,43, 3045 Drammen


Plan 7

DATE: 10.04.07  
Dyrvik Arkitekter AS  
Markedsgaten 28  
TF: 22 90 91 00

SCALE: A1 - 1:100 / A3 - 1:200  
REV: A20-S07 C

# Moov In, 8. etg./ 7th floor

# Moov In studentboliger, Børsemakergt 2-4, Drammen

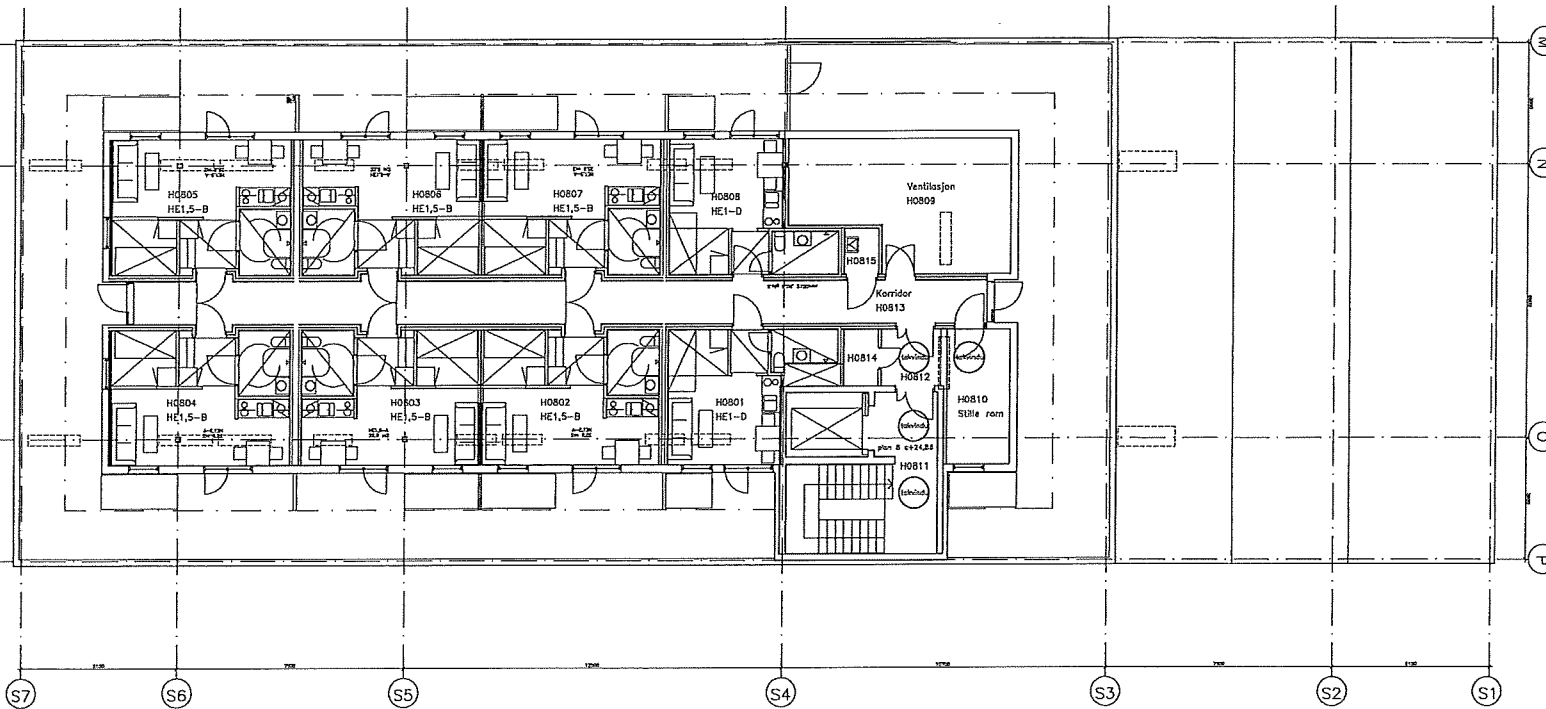

A20-S08 C

C	22.05.07	Kontrakttegning	svs	esi
B	26.04.07	Kontrakttegning	svs	esi
REV.	DATE	BESKRIVELSE	SDN	KONT

FASE : Anbud

OPPROSINGEN  
Ettetårns studentboliger  
Union Brygge, Grøntand 43, 3045 Drammen  
Prosjekt nr. 1 24274 | Slips i svs | FR : P\26071 SBU UNION KVARTAL 10\8

**UNION BRYGGE  
KVARTAL 10**  
Omr. / B.no. 310/174  
Fellesl. ABL, Grøntand 41,43, 3045 Drammen

844404b  
plan 8

DATE : 10.04.07	ARK. A1 - 1:100 / A3 - 1:200
Dyrvik Arkitekter AS Markandølen 20 016 OSLO TE: 22 80 81 00 FAX: 22 90 81 01	TITTEL A20-S08 C