



Rev.dato	Endring	Tegnet
05.03.09	Lyddor 10x21 til hybel	qtl
13.03.09	Planløsning	qtl

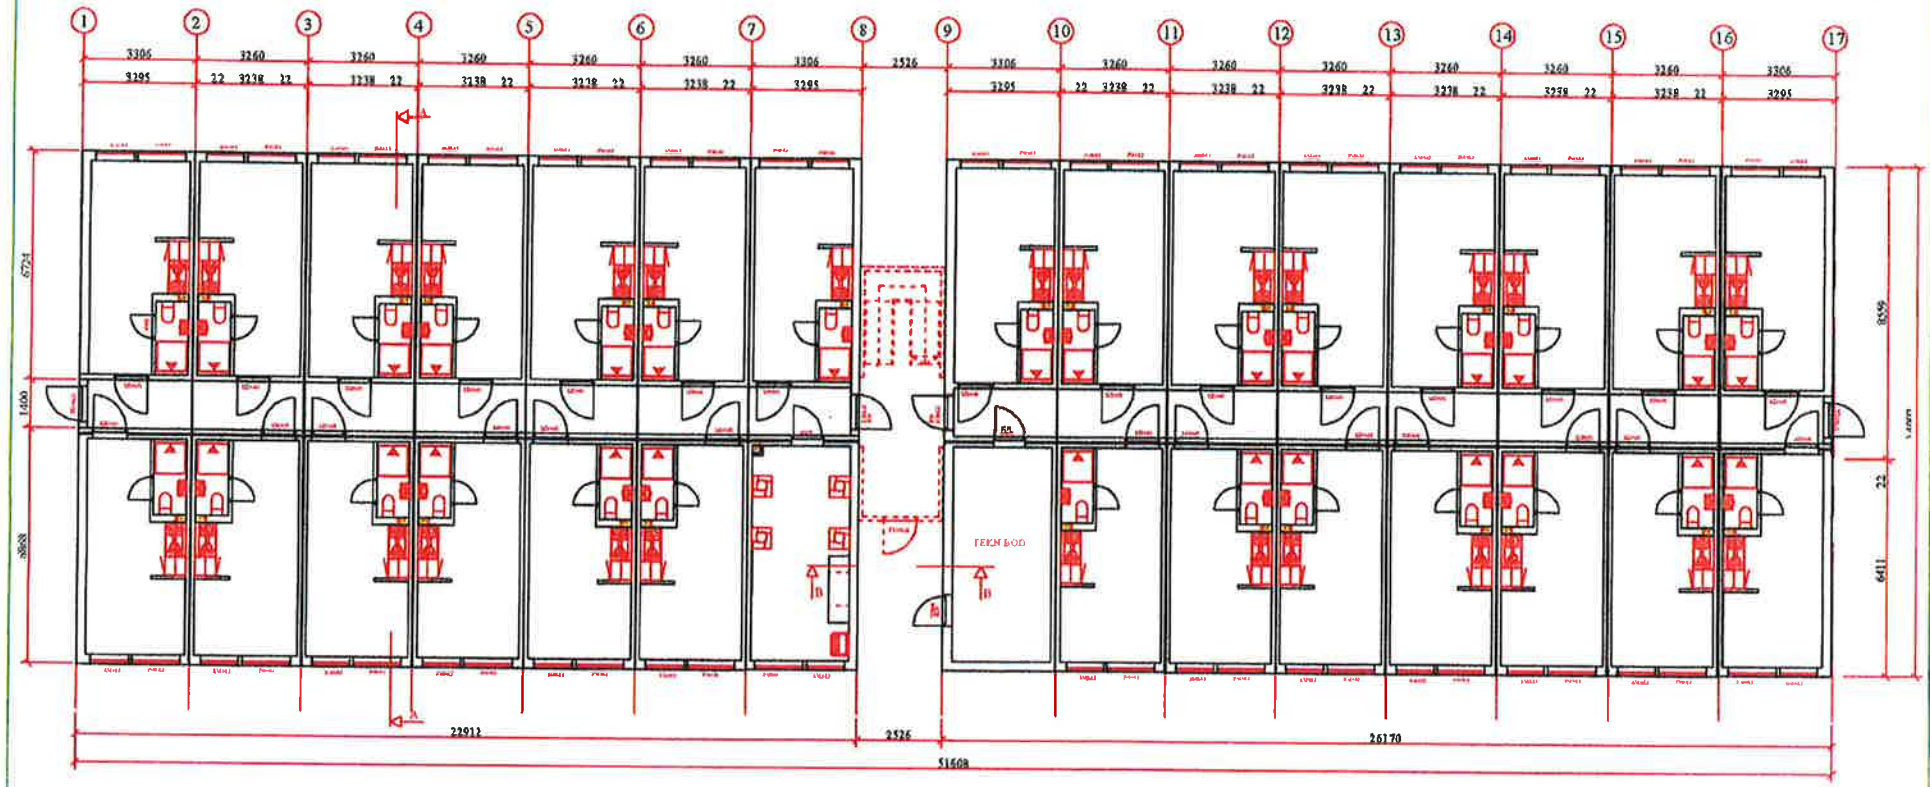

Plan 1. etasje
 1 stk vaskerom, 28 stk. hybler, 1 stk. teknisk/bod

Data	04.03.09	Konst./Tegnet	Godkjert	Målestokk	Tegning nr
Rev.dato		Rev.nr		1:200	Plan 1
					Hedalm ByggTech AS N-2090 HURDAL Tlf. 41 59 20 00 www.byggtech.com
Plan 1					

Rev.dato	Endring	Tegnet
05.03.09	Lydder 10x21 til hybel	qfl
13.03.09	Planløsning	qfl

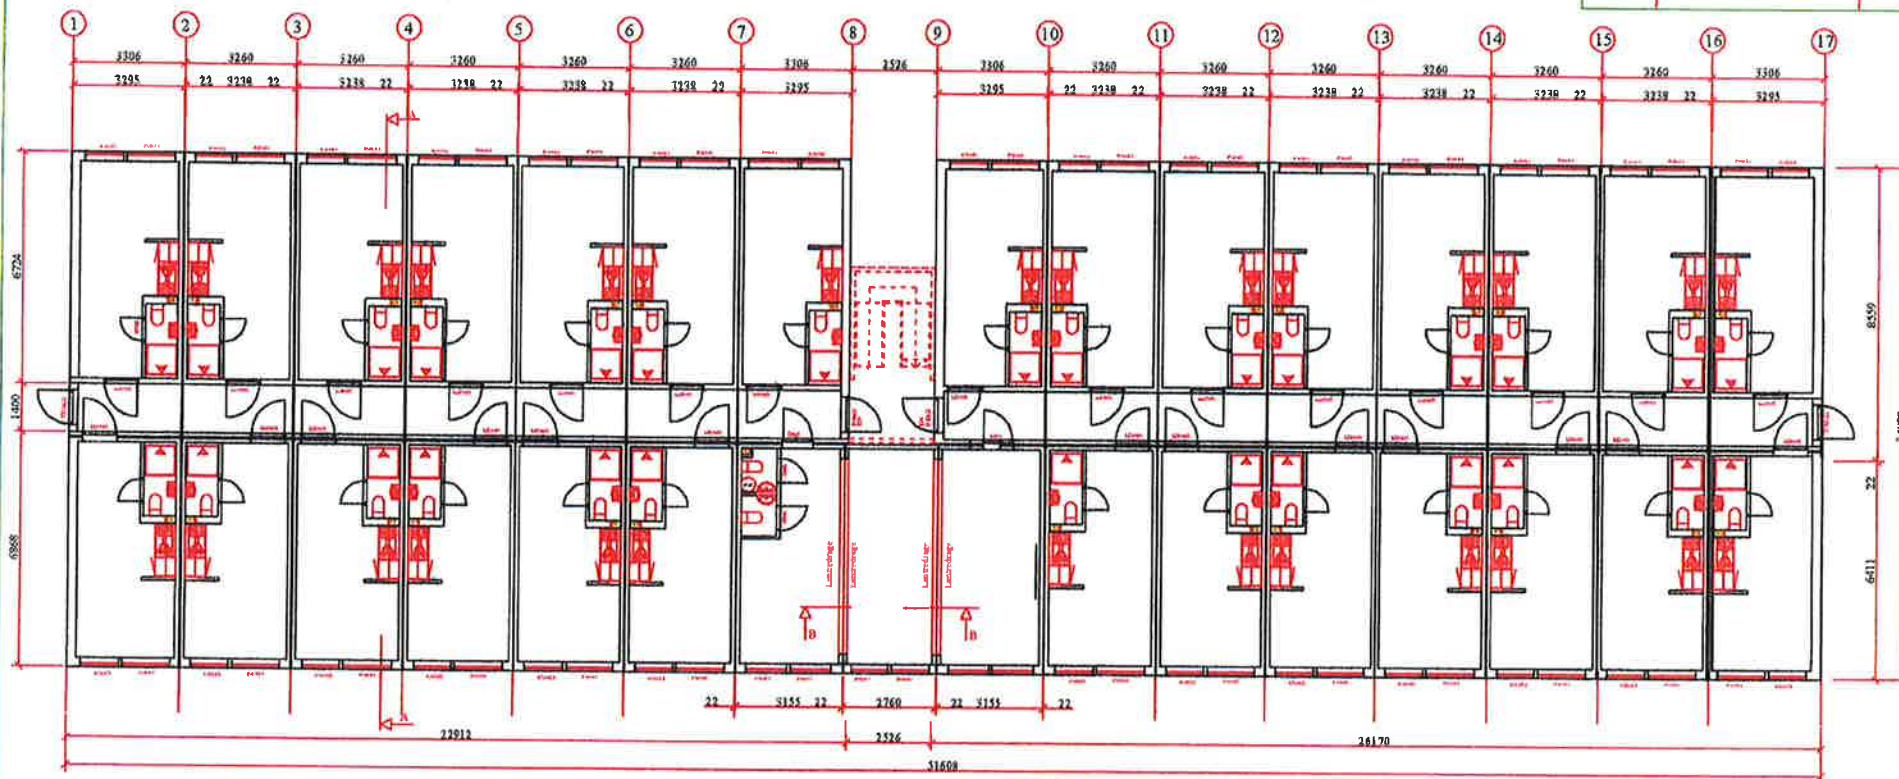



Plan 2. etasje
 28 stk. hybler
 3stk. felles

Dato	04.03.09	Контр.Тегнет	Godkjent	Målestokk	Tegning nr
Rev.dato		Rev.nr.		1:200	Plan 2

Plan2

Hedalm ByggTech AS
 N-2090 HURDAL
 Tlf. 41 59 20 00
 www.byggtech.com

Rev.dato	Endring	Tegnet

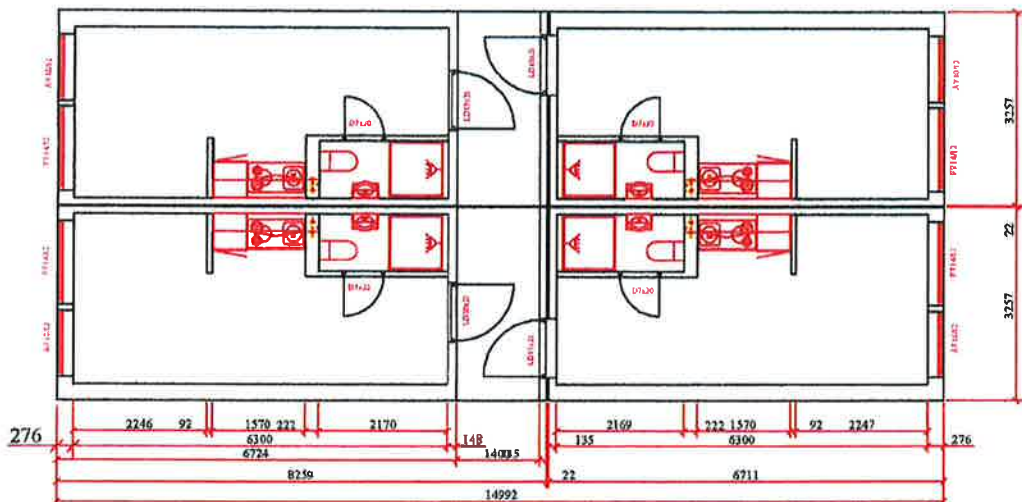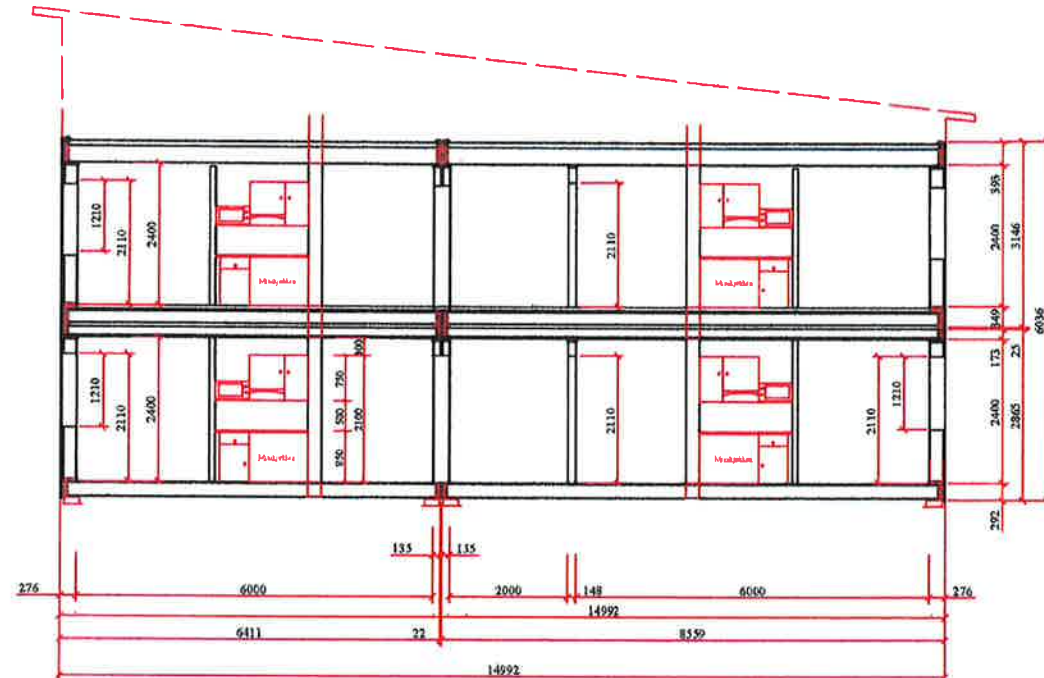

Plan

- Kløyken:**
 Benkeskap 1 hylle stålskuff standard 50x57cm
 Overskap 2 hyller 1 dør 40x70cm
 Overskap med 1 hylle 60x57cm
 Knott Matt Krom
 Sokkelfront
 Benkeplate Sigdal dybde 600mm, L=57m
 Kjøkkenhette Bracseri
 Hybelkomfyr Kervel
 30l. Benkbereder

- Baderommøbel Minimaster 45:**
 Servant
 Underskap hvit
 Speilskap hvit

Date	16.03.09	Konstr./Tegnet	qtl	Godkjent	Målestokk	Tegning nr
Rev.dato		Rev.nr.			1:150	Snitt AA m/kjøkkeninnredn.

Snitt AA med kjøkken innredning

Hedalm ByggTech AS
 N-2090 HURDAL
 Tlf. 41 59 20 00
 www.byggtech.com