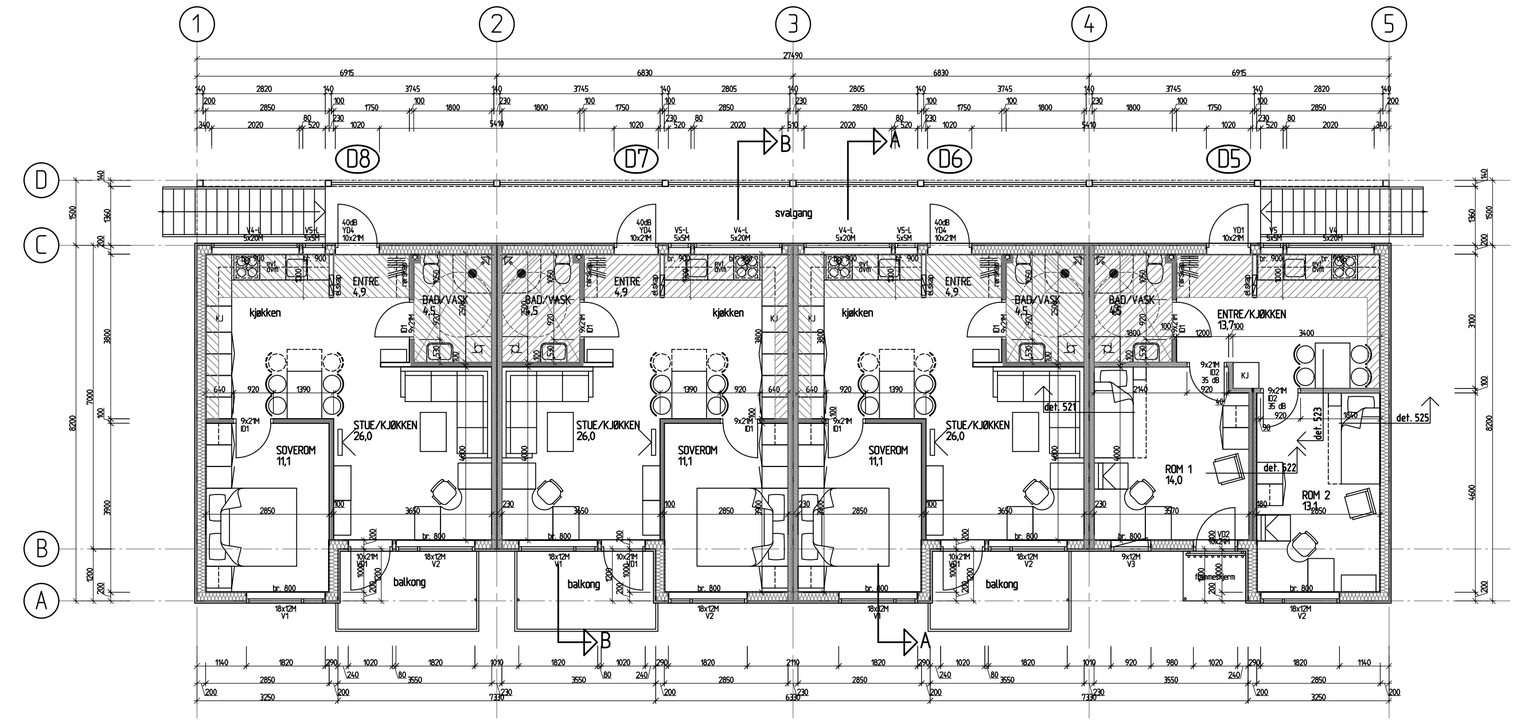

2ETASJE
BRA 191,8 m2
BTA 211,6 m2

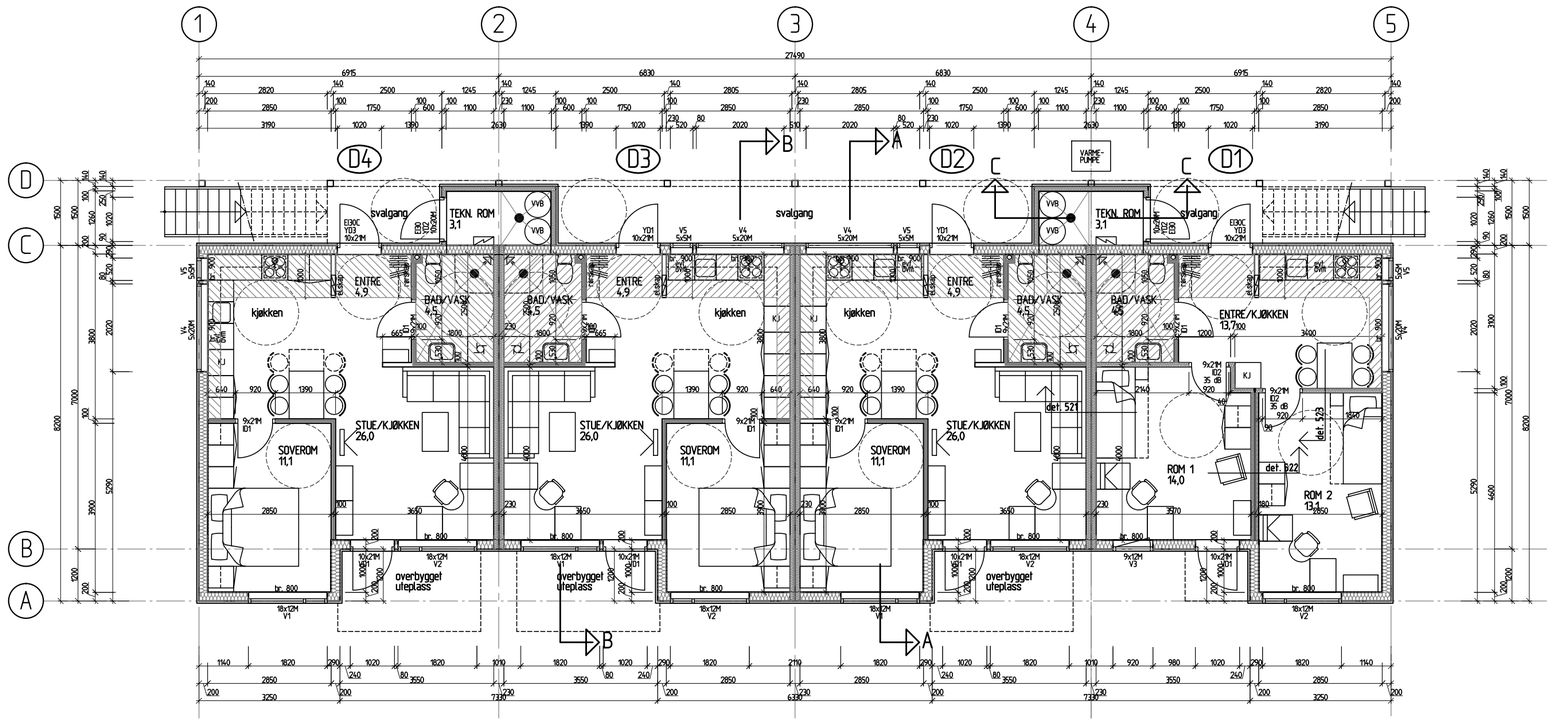

1ETASJE
BRA 191,8 m2 (eks. tekn. rom)
BRA 198,8 m2 (inkl. tekn. rom)
BTA 219,1 m2

MÅLESTOKK:	PROSJEKT NR.:	TEGNINGS NR.:	REVISJON
1:100	205752	342	.

STUDENTSAMSKIPNADEN PGR
BYGG D - PLAN 1. OG 2.ETASJE

REV	DATO	REVISJON GJELDER	TEGN	KONT
.	.	.	.	.

LOKALISERINGSFIGUR

PROSJEKT

STUDENTSAMSKIPNADEN PGR
STUDENTBOLIGER HOVENGA

Byggholt
Oslo Vestfold Grenland Bergen Stavanger

JM Byggholt AS, Grenland
Lundegata 4C, Skien, PB 45
3701 Skien
T 35 54 33 50
F 35 54 33 60
E-post: grenland@jmbyggholt.no

FASE
FDV-TEGNING

DATO:	TEGN:	KONT:	FAGL:
25.01.11	Vidar Solli	Tore Moen	Tore Moen

BYGG D
PLAN 1. OG 2.ETASJE

MÅLESTOKK:	PROSJEKT NR.:	TEGNINGS NR.:	REVISJON
1:100	205752	342	.

Filnavn: FDV BYGG D.DWG Tegning str: ISO FULL BLEED A2 (594.00 X 420.00 MM) Plottet dato: 18.01.2016 Bruker: VIDAR SOLLI

Datasarkiv: O:\Region Syd og Vest\Prosjektarkiv Skien - K00814\Studboliger Pgr 205752\01Prosjektering\Konsulenter\Arkitekt\Bygg ny TEK\FDV tegninger

Copyright © 2007 JM Byggholt AS