



# Vaskeriet

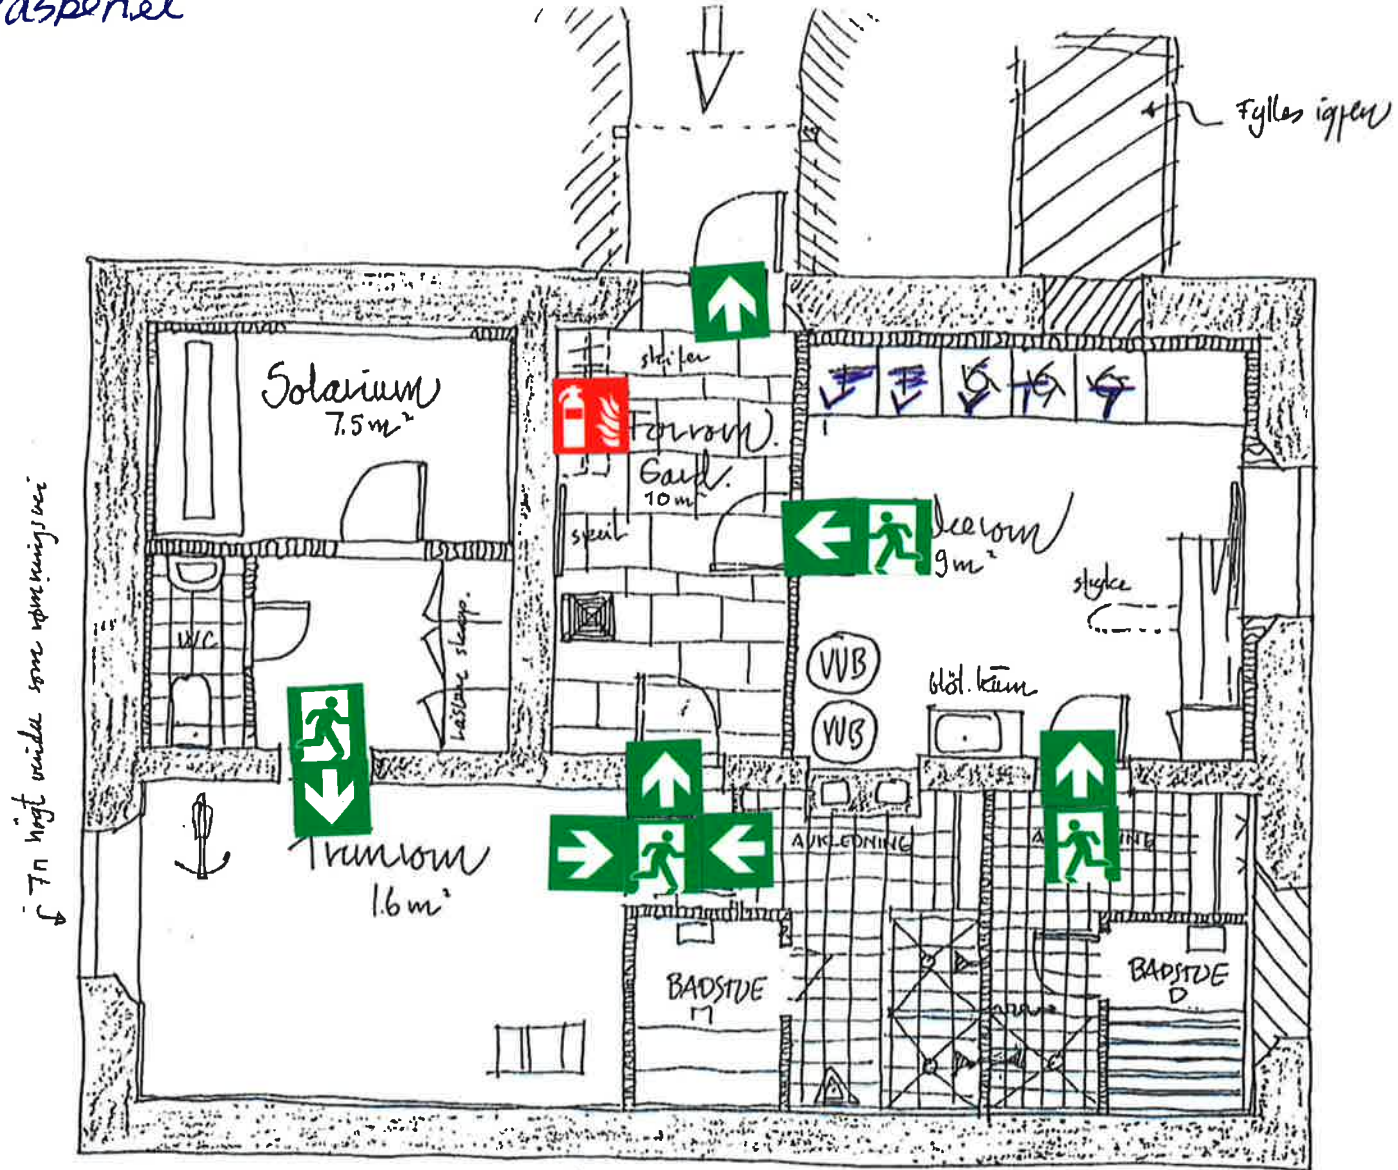



SANDEV, 3 - KJELLER - VASKEROM MM.  
Korneliusen, Eløstad & Co AS - Arkitektene vial.

SKISSE 1:50  
3.3-92

# Skomakerverkstedet

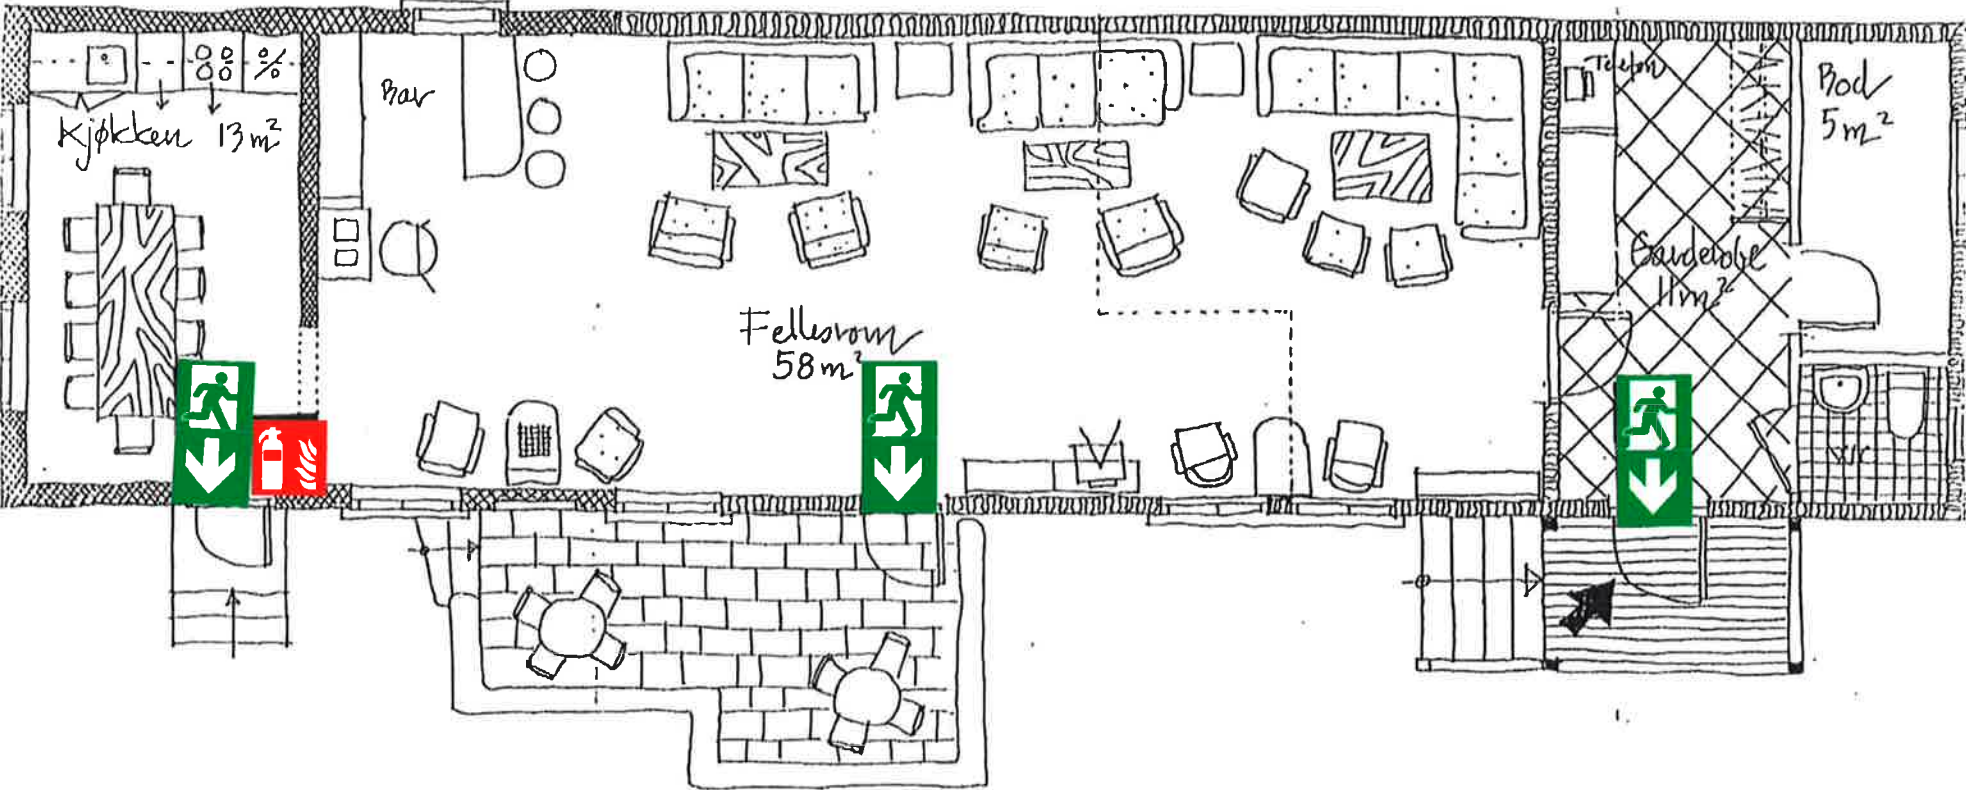

# Squashhallen

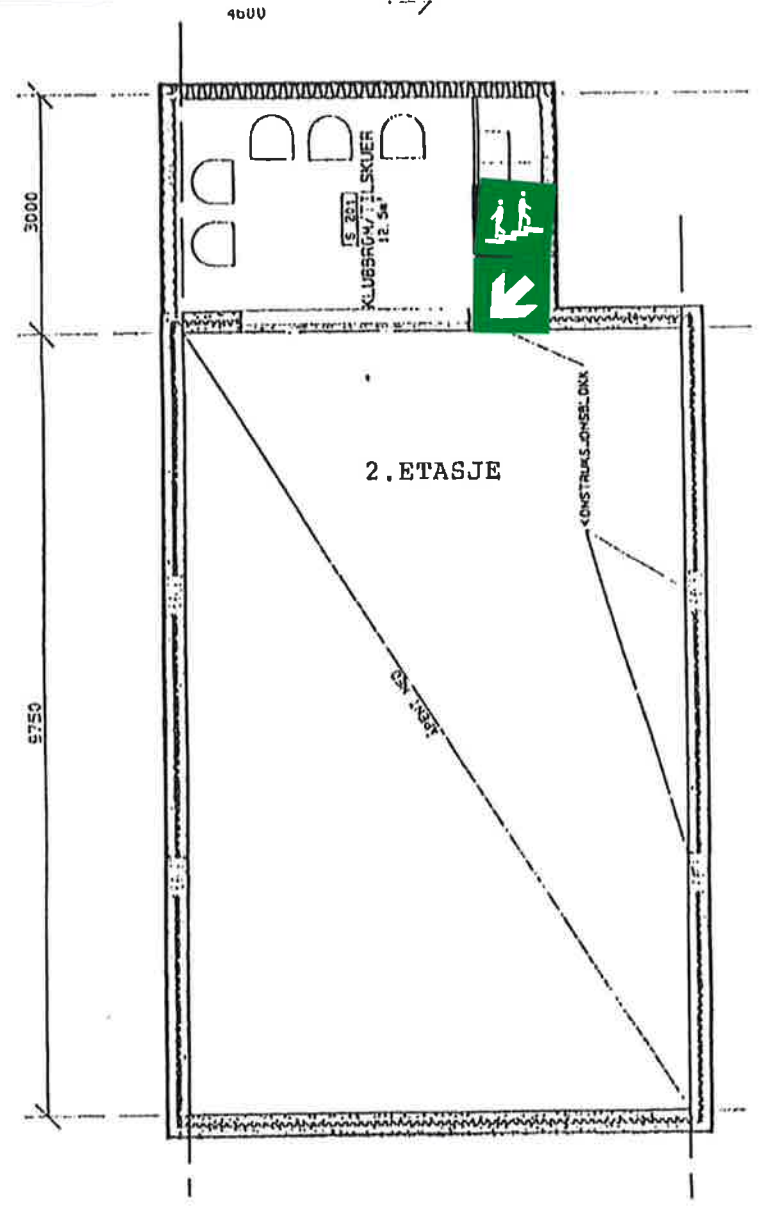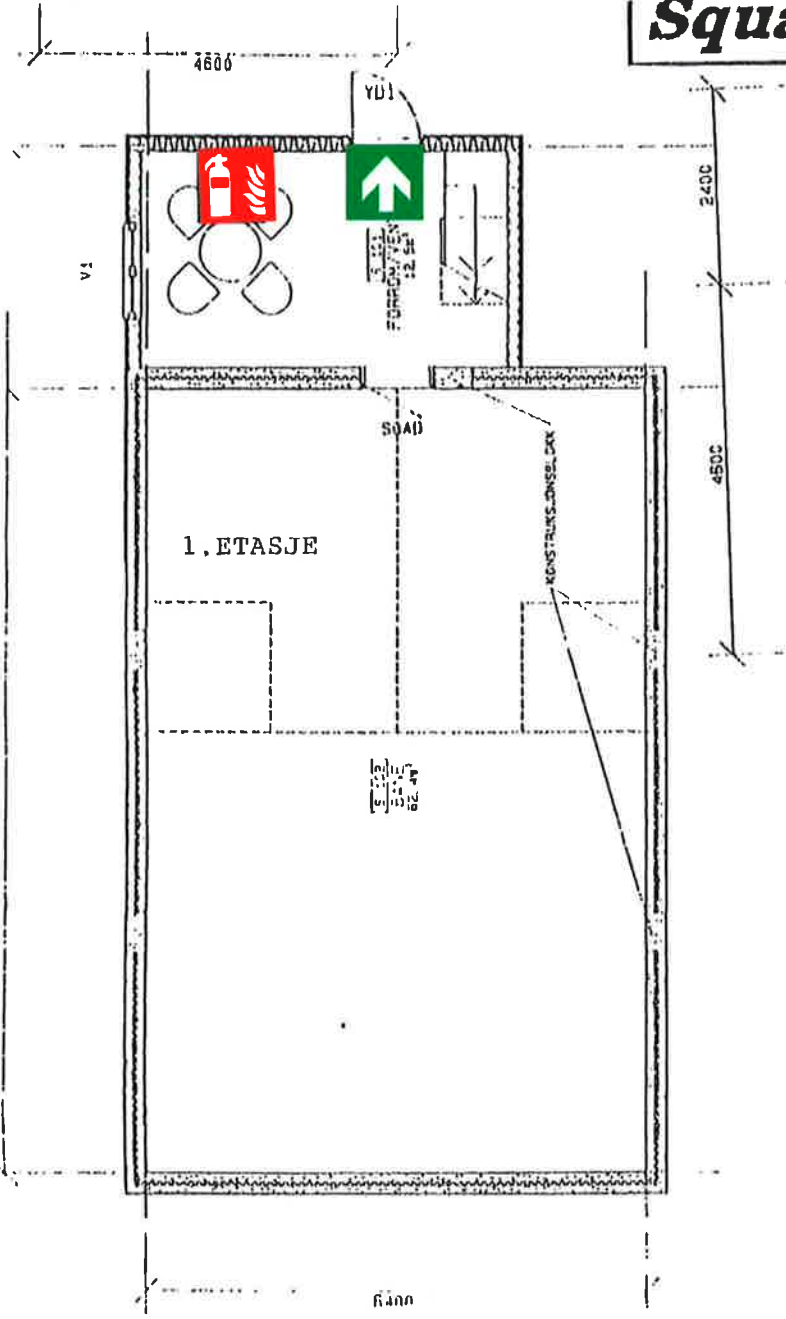

3.