


BTA:	585.3 m ²
BRA bolig:	311.7 m ²
BRA felles:	177.7 m ²

Studentsamskipnaden i Vestfold (SiV) Bakkenteigen, 3184 BORRE		ORIENTERINGSPLAN 1.ETG BYGG 3		
Adresse: Postboks 163 N-2391 Moelv Tlf. +47 62 34 70 00 Fax. +47 62 36 95 78		Dato.	Tegn. TR	Godkj.
		Målestokk. 1:	Tegn. nr. 10298	Rev.
DENNE TEGNING ER VÅR EIENDOM OG KAN IKKE KOPIERES UTEN VÅRT SKRIFTLIGE SAMTYKKE				

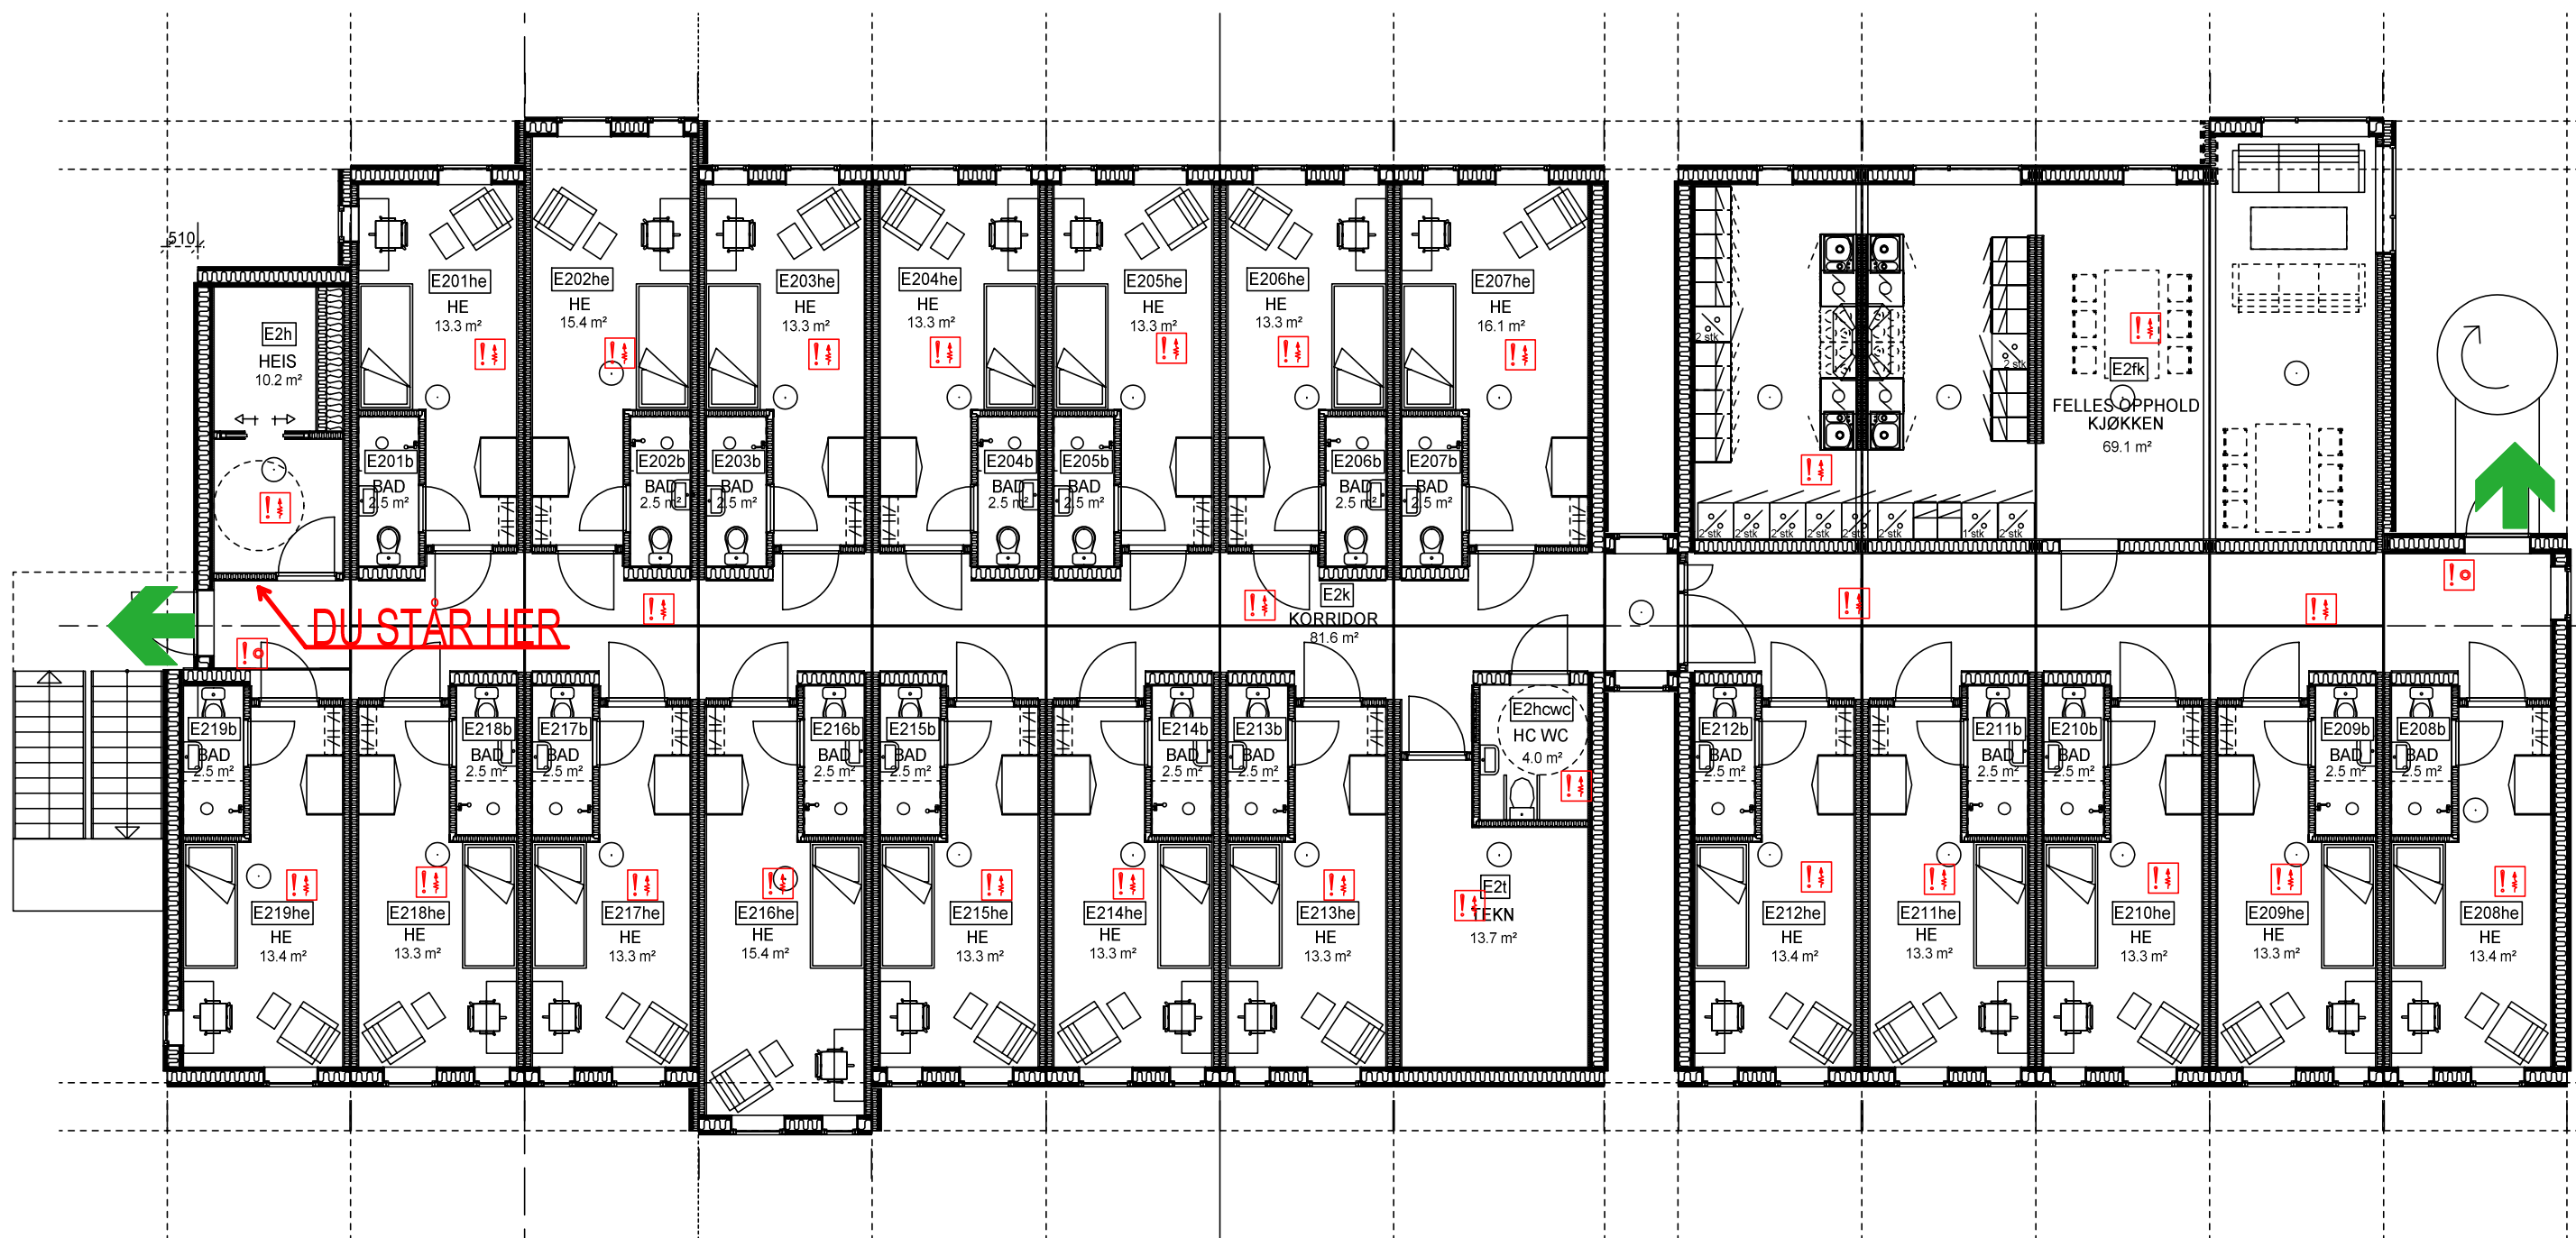

BTA: 582.5 m²
 BRA bolig: 309.6 m²
 BRA felles: 177.7 m²


Studentsamskipnaden i Vestfold (SiV)
 Bakkenteigen, 3184 BORRE

ORIENTERINGSPLAN
 2.ETG BYGG 3

Adresse: Postboks 163
 N-2391 Moelv
 Tlf. +47 62 34 70 00
 Fax. +47 62 36 95 78

Dato.	Tegn. TR	Godkj.
Målestokk. 1:	Tegn. nr. 10298	Rev. —

DENNE TEGNING ER VÅR EIENDOM OG KAN IKKE KOPIERES UTEN VÅRT SKRIFTLIGE SAMTYKKE

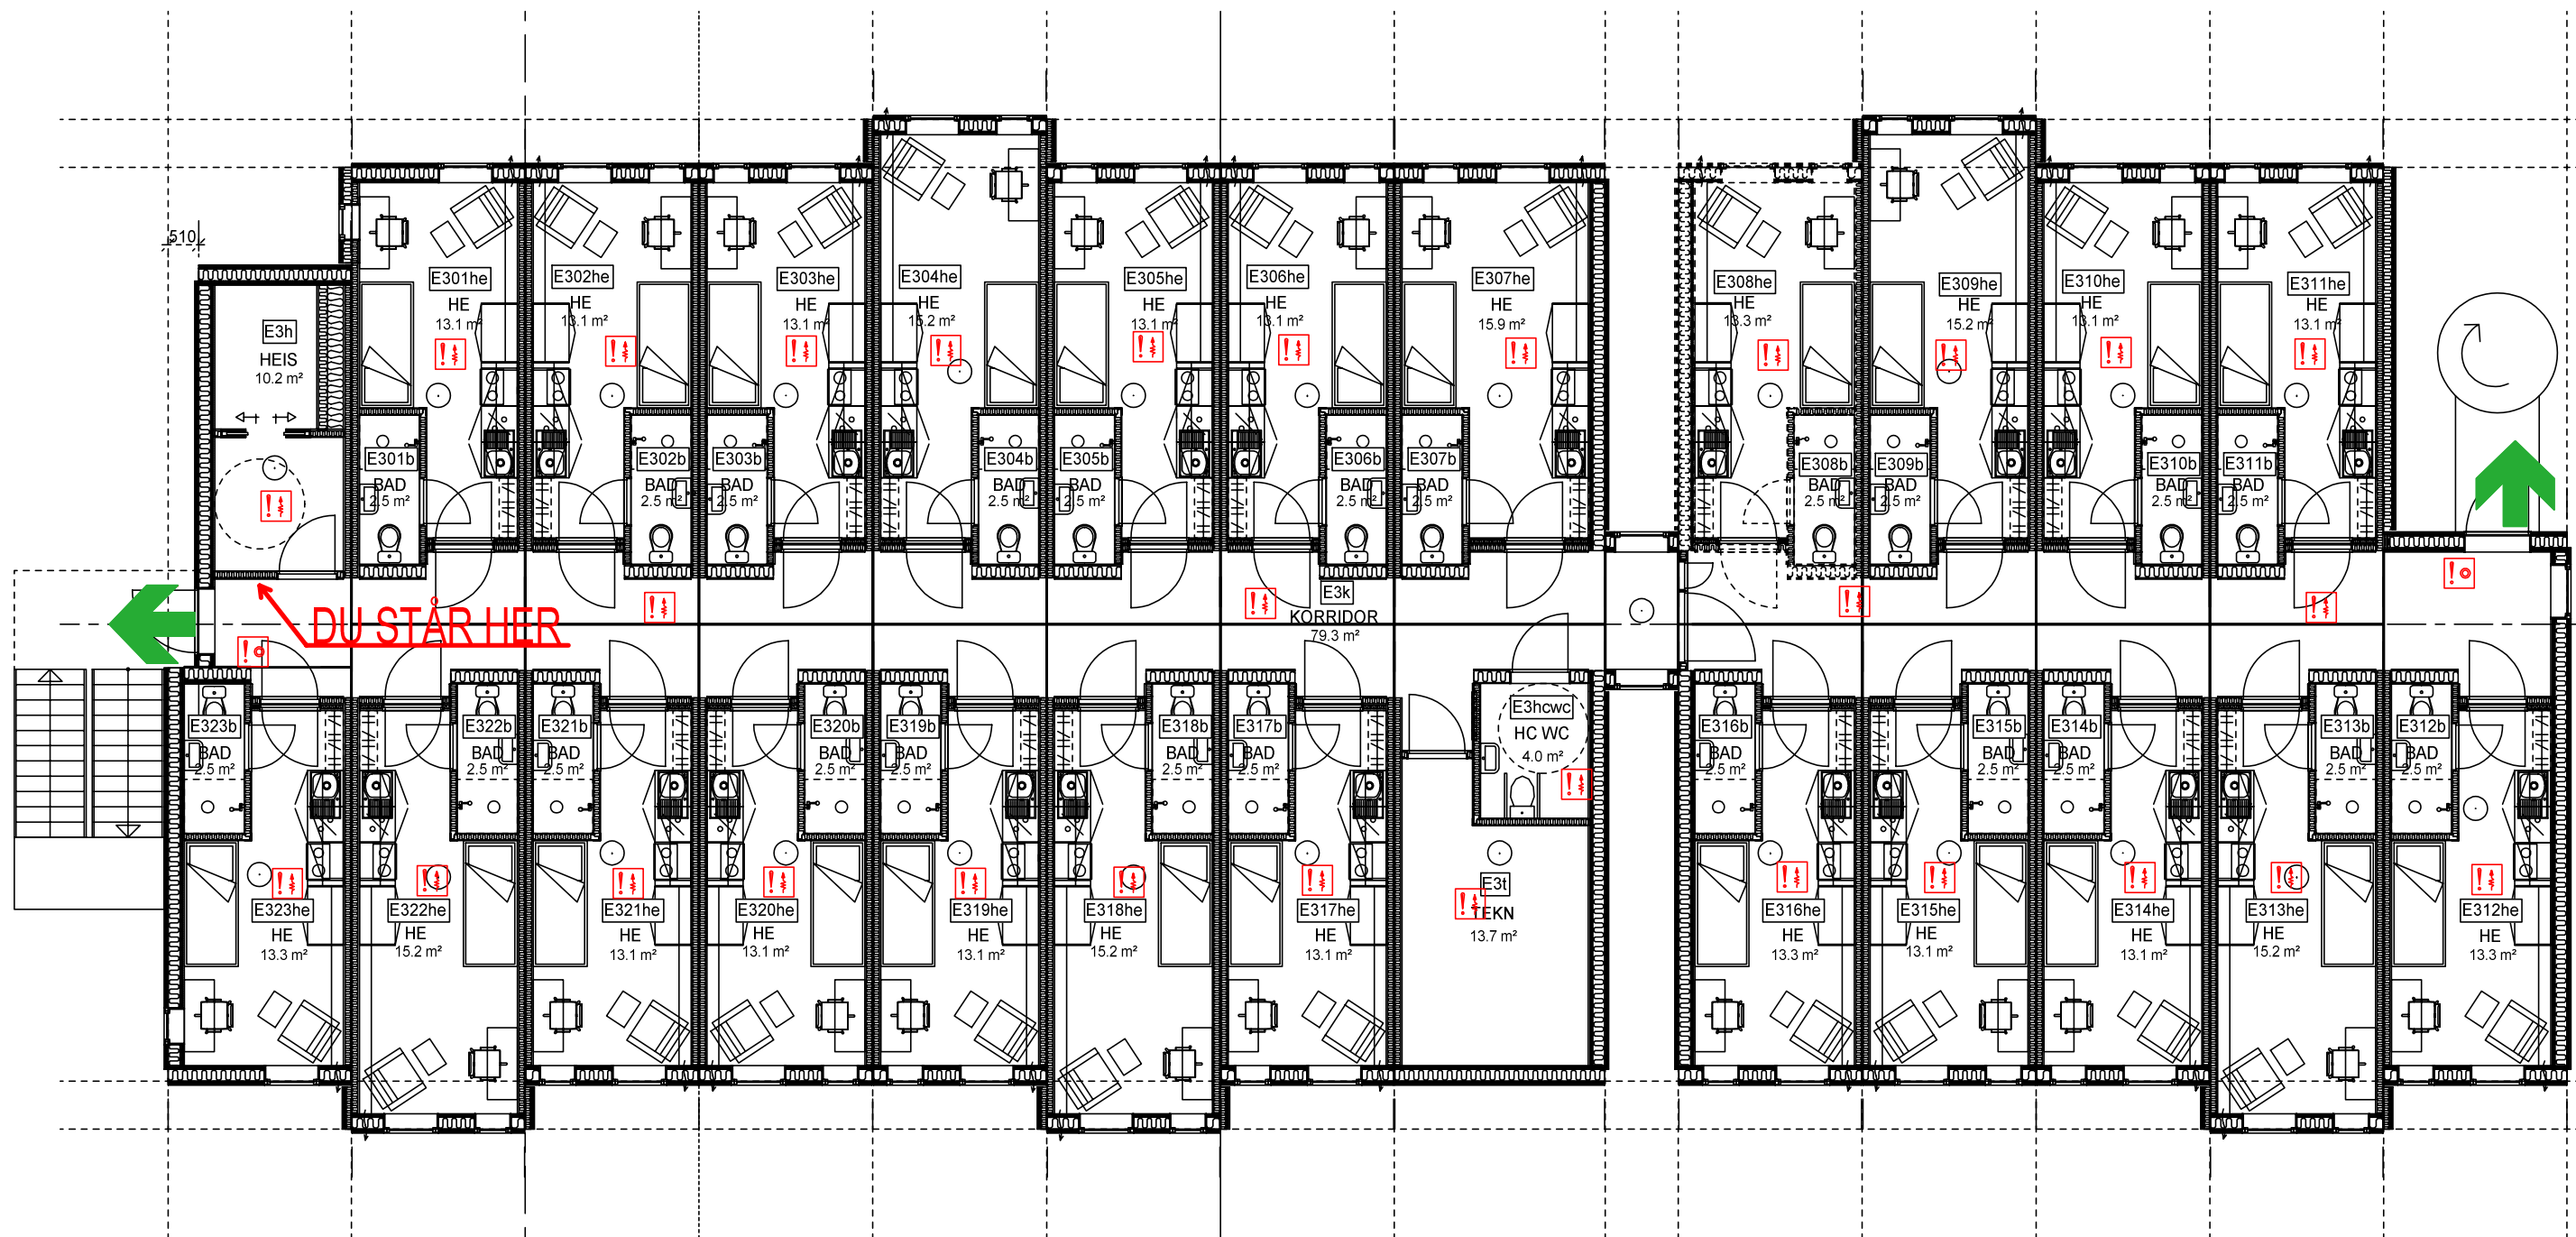

BTA:	587.9 m ²
BRA bolig:	377.0 m ²
BRA felles:	107.1 m ²

Studentsamskipnaden i Vestfold (SiV)		ORIENTERINGSPLAN		
Bakkenteigen, 3184 BORRE		3.ETG BYGG 3		
Adresse: Postboks 163 N-2391 Moelv Tlf. +47 62 34 70 00 Fax. +47 62 36 95 78		Dato.	Tegn. TR	Godkj.
		Målestokk. 1:	Tegn. nr. 10298	Rev.
DENNE TEGNING ER VÅR EIENDOM OG KAN IKKE KOPIERES UTEN VÅRT SKRIFTLIGE SAMTYKKE				